


Corte - 1
ESCALA: 1 : 100




Corte - 2
ESCALA: 1 : 100



FACHADA
ESCALA:

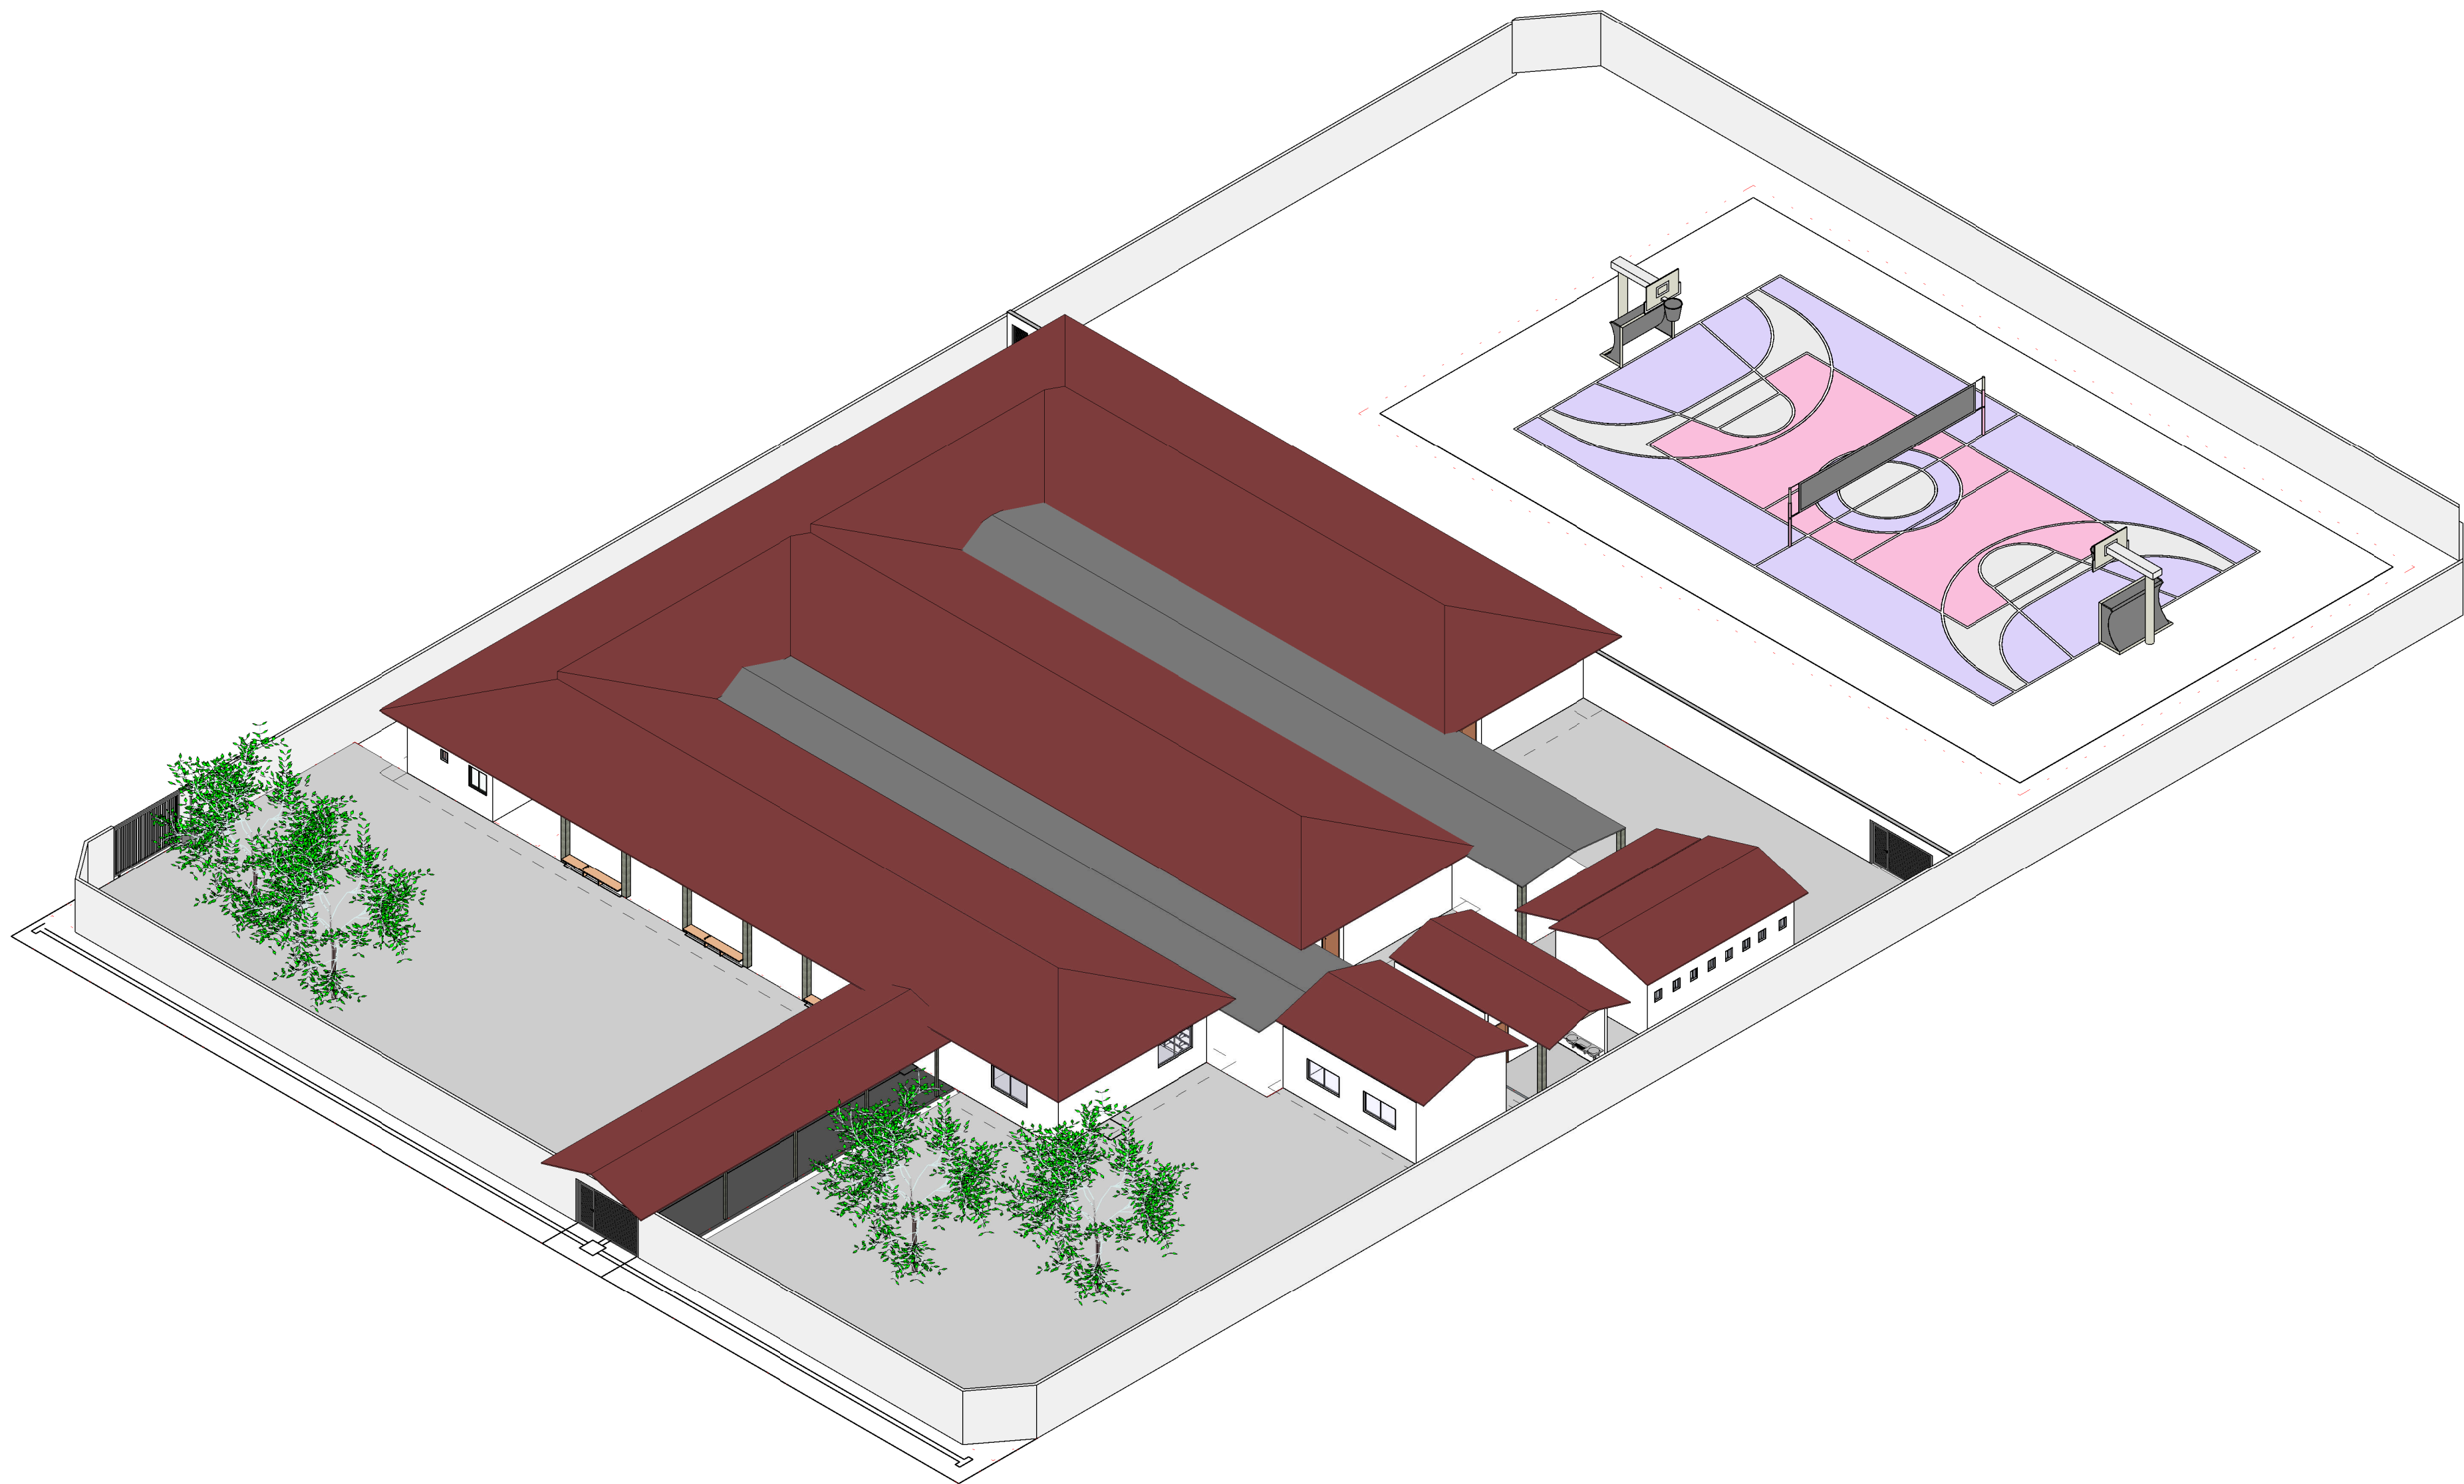


(3D)
ESCALA:

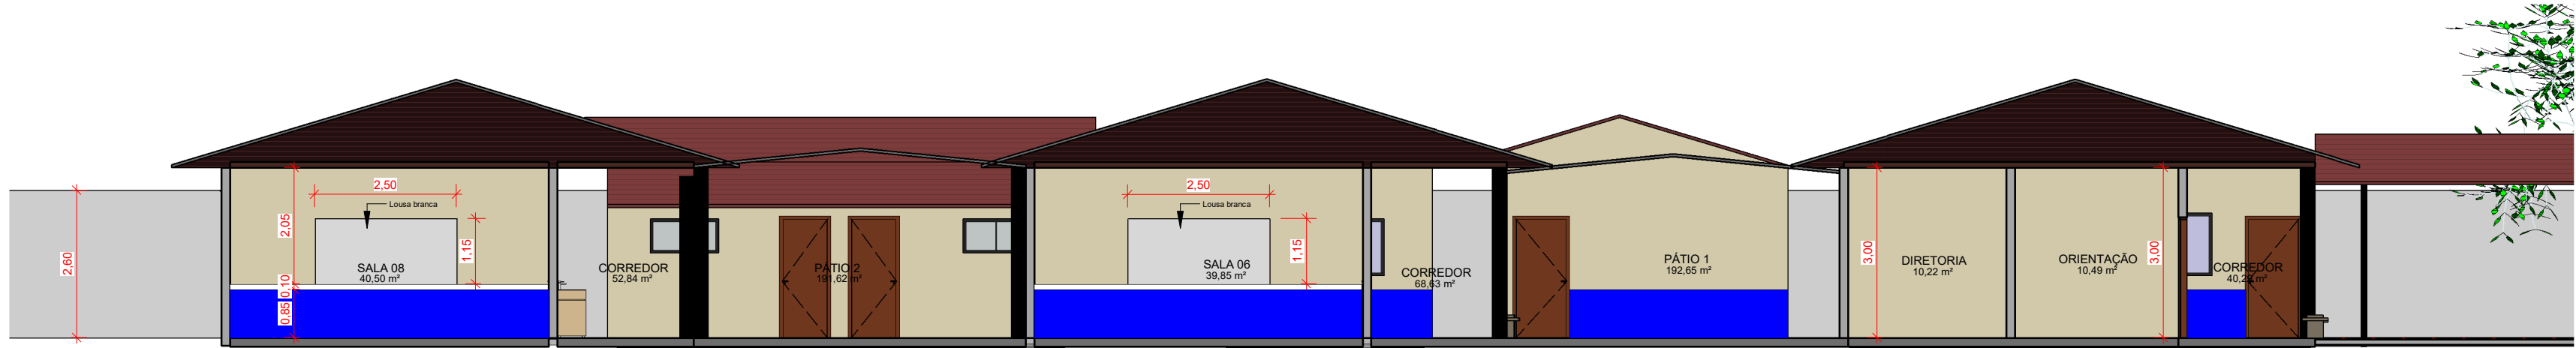


Corte - 4
ESCALA: 1 : 100



Corte - 5
ESCALA: 1 : 100

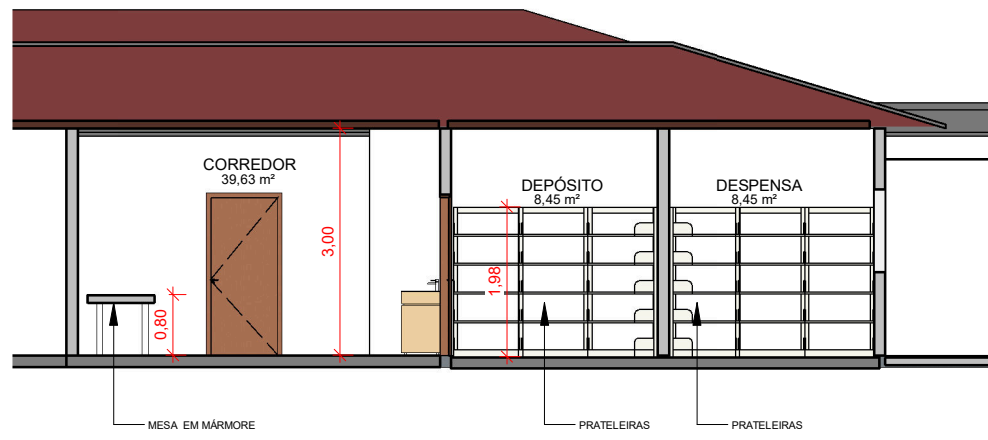

Corte - 3
ESCALA: 1 : 100

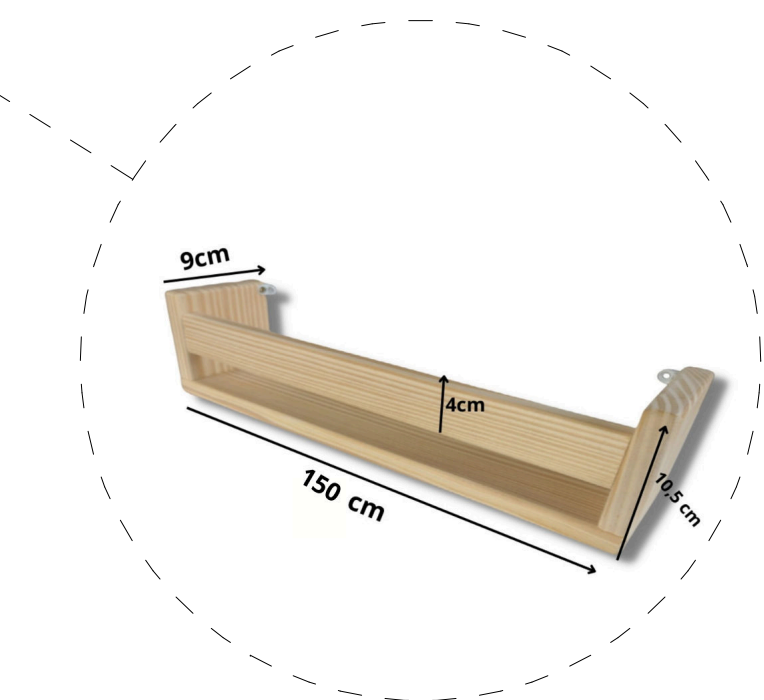

Prateleira de livros das Salas 1 a 11
ESCALA: 1 : 400

QUADRO DE JANELAS					
QUANT.	LARGURA	ALTURA	PERÍMETRO	MATERIAL	NOTAS
1	1,20	1,20	2,40	ALUMÍNIO	
2	1,20	1,20	2,40	ALUMÍNIO	
3	1,20	1,20	2,40	ALUMÍNIO	
4	1,20	1,20	2,40	ALUMÍNIO	
5	1,20	1,20	2,40	ALUMÍNIO	
6	1,20	1,20	2,40	ALUMÍNIO	
7	1,20	1,20	2,40	ALUMÍNIO	
8	1,20	1,20	2,40	ALUMÍNIO	
9	1,20	1,20	2,40	ALUMÍNIO	
10	1,20	1,20	2,40	ALUMÍNIO	

QUADRO DE PORTAS					
QUANT.	LARGURA	ALTURA	PERÍMETRO	MATERIAL	NOTAS
1	1,20	2,10	3,30	ALUMÍNIO	
2	1,20	2,10	3,30	ALUMÍNIO	
APROVAÇÃO:

PROJETO : PROJETO ARQUITETÔNICO FOLHA: 03/04

OBRA: REFORMA DA ESCOLA MUNICIPAL DOM JAIME ANTONIO SCHUCK
PROPRIETÁRIO: FUNDO MUNICIPAL DE EDUCACAO - FME

LOCAL: RUA 17A, S/N, CENTRO - ESC. MUNICIPAL DOM JAIME ANTONIO SCHUCK II

MEDIDAS PROPRIETÁRIO

ÁREA DO TERRENO: 4505,00
ÁREA CONSTRUÍDA A REFORMAR: 1566,80

ASS. :
FUNDO MUNICIPAL DE EDUCACAO - FME
AUTOR DO PROJETO E RESPONSÁVEL TÉCNICO:
ASS. :
MATEUS DIAS DOS SANTOS ALVES
ENGENHEIRO CIVIL
CREA: 311272/AP-TO

ESC.:
INDICADA
DATA:
ABRIL, 2025
CONTEÚDO:
PLANTA BAIXA, PLANTA SUPERIOR, PLANTA COBERTURA, CORTE A-A,
CORTE B-B, PERSPECTIVA CORTE A-A, PERSPECTIVA CORTE B-B E
TABELAS.