


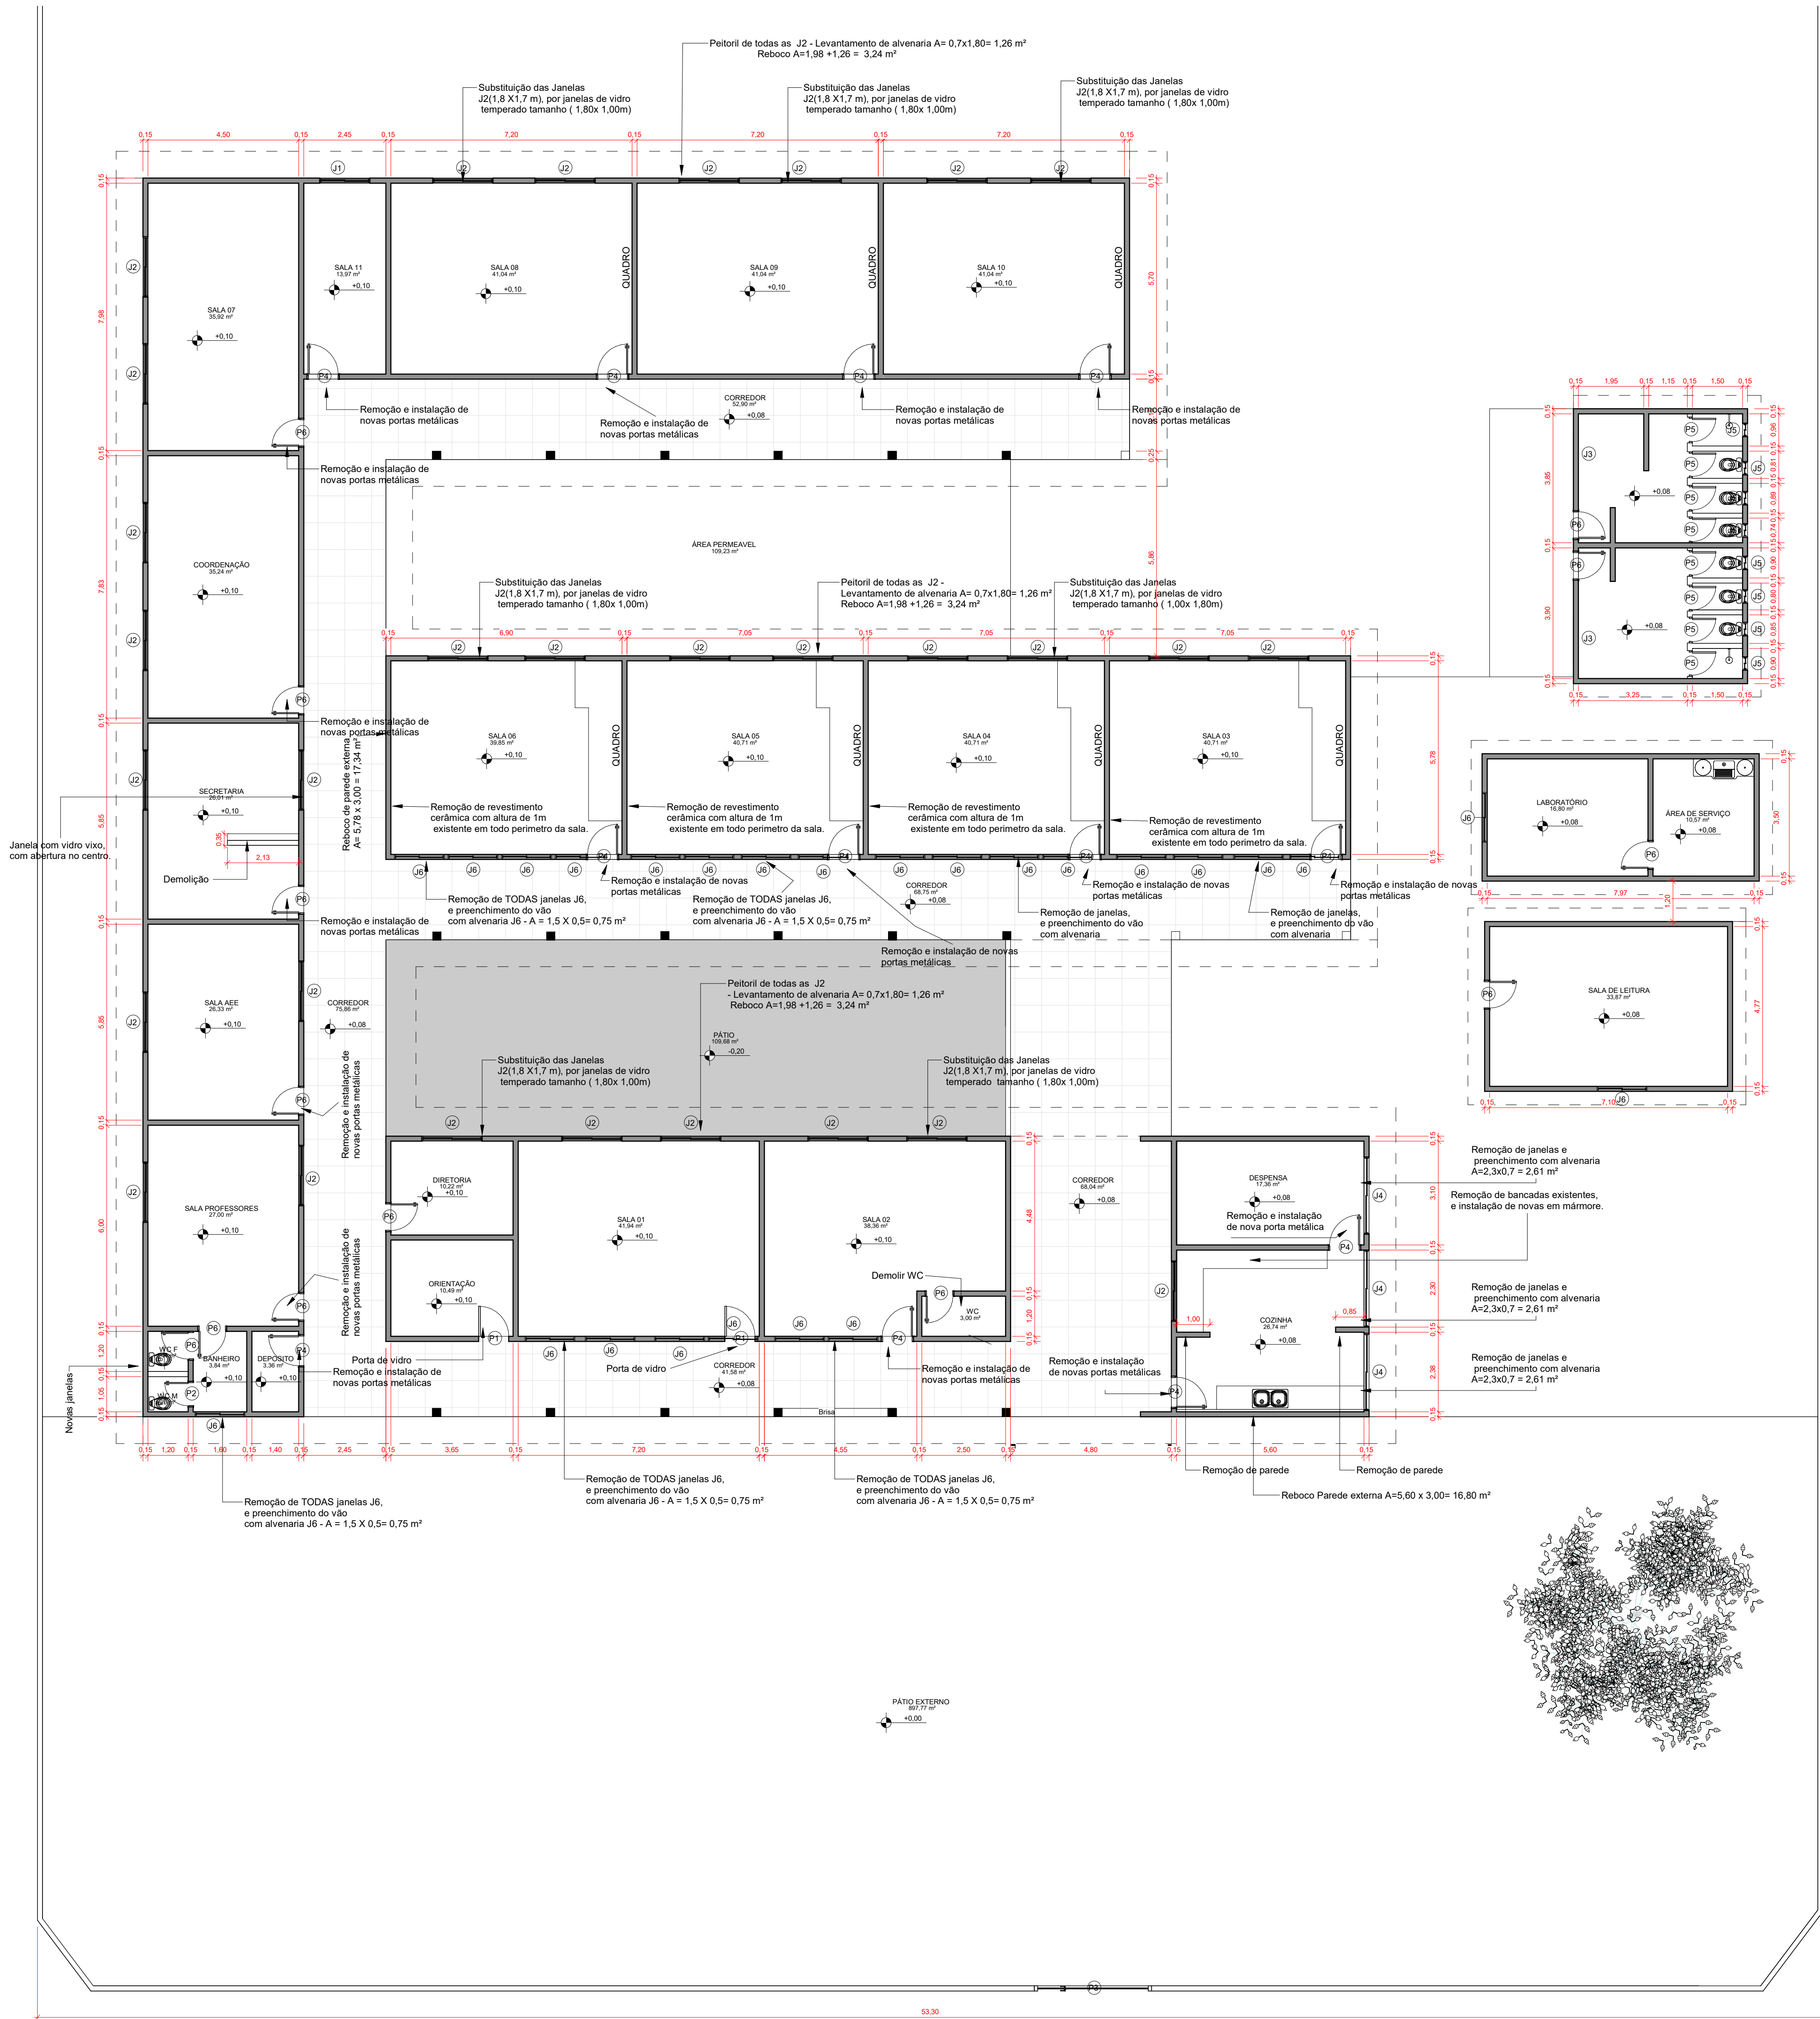

PLANTA BAIXA
ESCALA: 1:100

QUADRO DE JANELAS					
TIPO	LARGURA	ALTURA	PEITORIL	MATERIAL	QNTD.
J1	1,50	1,10	1,10	Janela metálica com vidro (manter padrão existente)	1
J2	1,80	1,70	1,10	Janela metálica com vidro (demolição existente)	30
J3	1,20	0,60	1,10	Janela metálica com vidro (manter padrão existente)	2
J4	2,30	0,70	1,70	Janela metálica com vidro (demolição existente)	3
J5	0,40	0,50	1,60	Janela metálica com vidro (manter padrão existente)	6
J6	1,50	0,90	2,50	Janela metálica com vidro (demolição existente)	25

QUADRO DE PORTAS				
TIPO	LARGURA	ALTURA	MATERIAL	QNTD.
P1	0,90	2,10	Porta metálica com vidro (manter padrão existente)	2
P2	0,70	2,10	PORTA METÁLICA(existente)	1
P3	3,50	2,10	PORTA METÁLICA(existente)	1
P4	0,90	2,10	Porta de abrir em madeira(existente)	12
P5	0,70	2,10	PORTA METÁLICA(existente)	8
P6	0,80	2,10	PORTA METÁLICA(existente)	13

APROVAÇÃO:

PROJETO : **PROJETO EXECUTIVO** FOLHA: **01/02**

OBRA: REFORMA DA ESCOLA MUNICIPAL DOM JAIME ANTONIO SCHUCK
PROPRIETÁRIO: FUNDO MUNICIPAL DE EDUCACAO - FME

LOCAL: RUA 17A, S/N, CENTRO - ESC. MUNICIPAL DOM JAIME ANTONIO SCHUCK II

MEDIDAS	PROPRIETÁRIO
ÁREA DO TERRENO: 4505,00 ÁREA CONSTRUÍDA A REFORMAR: 1566,80	ASS.: _____ FUNDO MUNICIPAL DE EDUCACAO - FME
	AUTOR DO PROJETO E RESPONSÁVEL TÉCNICO: ASS.: <i>Mateus Dias dos Santos Alves</i> MATEUS DIAS DOS SANTOS ALVES ENGENHEIRO CIVIL CREA: 3112726/PA-TO

ESC.: INDICADA	CONTEÚDO:
DATA: ABRIL, 2025	PLANTA EXECUTIVA DE DEMOLIÇÃO E CONSTRUÇÃO