


PLANTA DE LOCAÇÃO  
S/ ESCALA




PLANTA DE SITUAÇÃO  
S/ ESCALA

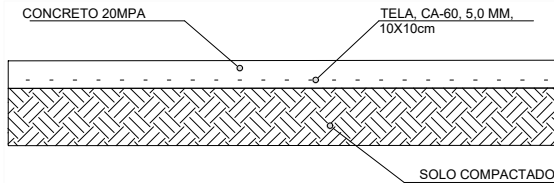

DETALHAMENTO PAVIMENTAÇÃO  
S/ ESCALA

| LEGENDA DE CONSTRUÇÃO |                                 |
|-----------------------|---------------------------------|
|                       | CONSTRUÇÕES EXISTENTES          |
|                       | PAV. CONCRETO ARMADO 1.201,00m² |

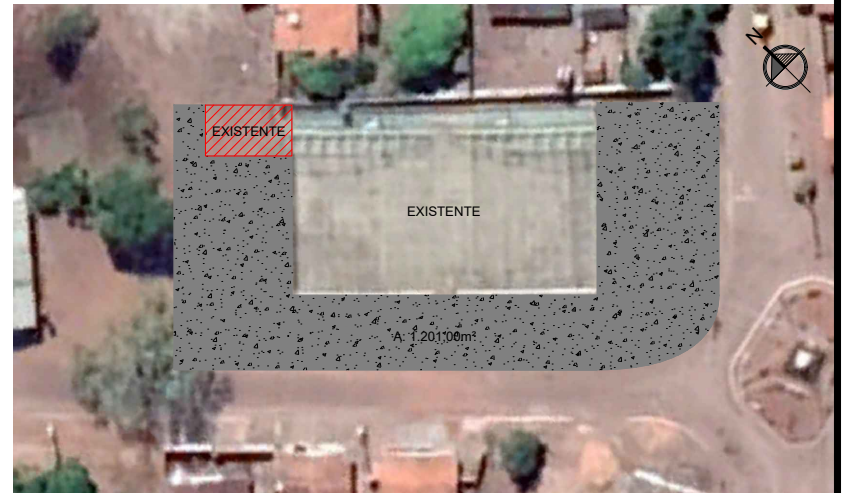

PLANTA DE PAVIMENTAÇÃO  
ESCALA: 1 / 750



TÍTULO:  
**PAVIMENTAÇÃO EM CONCRETO ARMADO**

ASSUNTO:  
PAVIMENTAÇÃO EM CONCRETO ARMADO

PROPRIETÁRIO:  
PREFEITURA MUNICIPAL DE CRISTALÂNDIA - TO

PROPRIETÁRIO:

PREFEITURA MUNICIPAL DE CRISTALÂNDIA - TO  
CNPJ: 01.067.156/0001-52

AUTOR DO PROJETO:

TE: #STOCLES MORENO DE SA MATOS  
CREA:313.806 D-TO

FOLHA:

1/1

ESCALA:

SEM ESCALA

DATA:

FEVEREIRO DE 2024