



**1 PROJETO ELÉTRICO ILUMINAÇÃO QUADRA**  
ESCALA 1/75

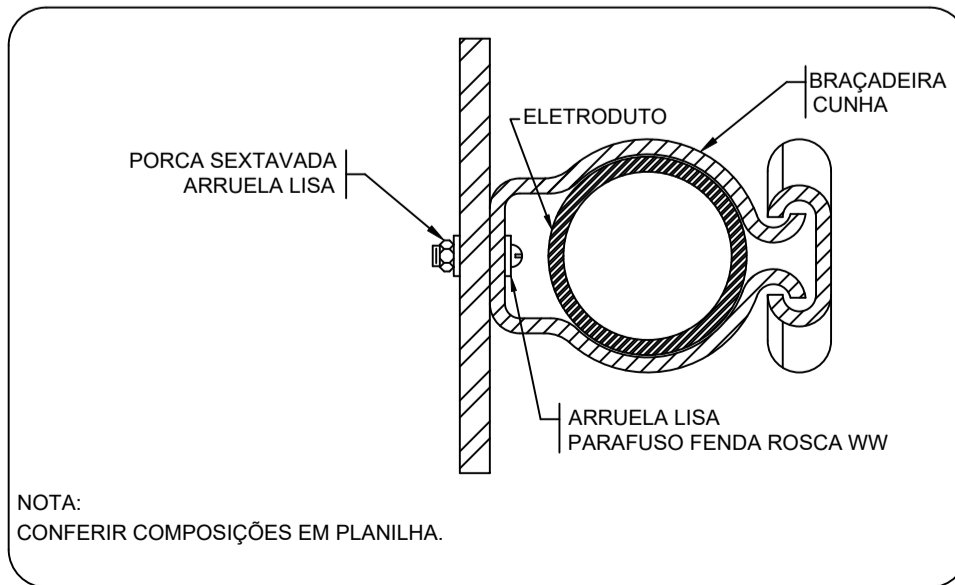

**2 DETALHE FIXAÇÃO DE ELETRODUTO EM METÁLICA**  
ESCALA: SEM

NOTA:  
CONFERIR COMPOSIÇÕES EM PLANILHA.

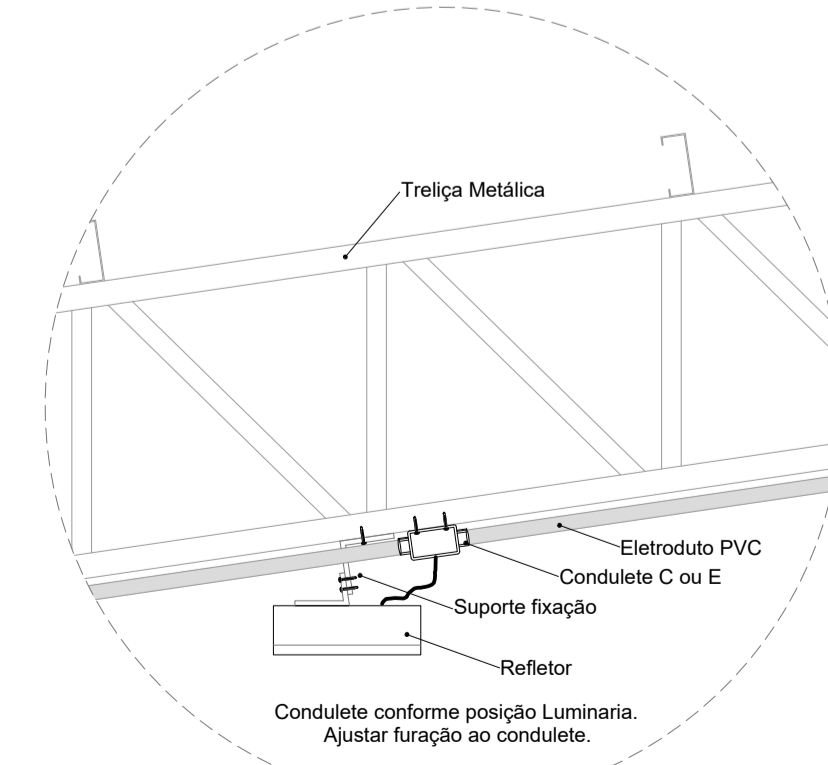

**3 DETALHE FIXAÇÃO DO REFLETOR**  
ESCALA: SEM

Legenda detalhada	
Accessório Eletroduto PVC Rosca	
PVC Rosca	
Curva longa 90 PVC 1.1/4"	1pc
Refletor Led	
Condulete tipo C ou E	1pc
Refletor Led 200w Advanced	1pc
Caixa de passagem 100x100x80 Aço ref. Lukbox	
Caixa de passagem Aço Sobrepor	1pc

Lista de Materiais	
Acessórios p/ eletrodutos	
Condulete Tipo C ou E	20 pç
Luva PVC rosca 1.1/4"	3 pç
3/4"	103 pç
Acessórios uso geral	
Bucha de nylon S4	133 pç
S6	14 pç
Parafuso fenda galvan. cab. panela 2,9x25mm autoatarrachante	133 pç
4,2x32mm autoatarrachante	14 pç
Cabo Unipolar (cobre)	
Isol.PVC - 450/750V (ref. Pirastic Ecoplus BWF Flexível) 2.5 mm²	434 m
Caixa de passagem - sobrepor	
Aço pintada (ref Lukbox) 100x100x80 mm	1 pç
Eletroduto PVC rosca	
Braçadeira PVC encaixe 3/4"	98 pç
Braçadeira galvan. tipo cunha 1.1/4"	14 pç
3/4"	35 pç
Curva 90° Longa 1.1/4"	1 pç
Eletroduto, vara 3,0m 1.1/4"	12.2 m
3/4"	118.3 m
Luminária e acessórios	
Refletor Led Sobrepor 200w Advanced, referencia no memorial descritivo.	20 pç

CONTROLE DE REVISÕES

Nº	DATA	DESCRIÇÃO
		MINISTÉRIO DA EDUCAÇÃO

**PROJETO PADRÃO - FNDE**

PROPRIETÁRIO: \_\_\_\_\_

ENDEREÇO: \_\_\_\_\_

MUNICÍPIO - UF: \_\_\_\_\_

PROPRIETÁRIO: \_\_\_\_\_

RESP. TÉCNICO: \_\_\_\_\_ CREA \_\_\_\_\_

AUTOR DO PROJETO: Eng. Civil Alexandre Rodrigues de Lima CREA 22.152/D-DF

DILFO	CREA
	RA

OBSERVAÇÕES:

**COBERTURA QUADRA GRANDE 35m/s**  
**PROJETO DE INSTALAÇÕES ELÉTRICAS - 220V**

COORDENAÇÃO CGEST - Coordenação Geral de Infraestrutura Educacional	PROJETO ELÉTRICO ILUMINAÇÃO DETALHES GERAIS	ELE
REVISÃO R00	ESCALA INDICADA	PRANCHAS 02/02
FORMATO (841X594)	DATA EMISSÃO JANEIRO/2021	