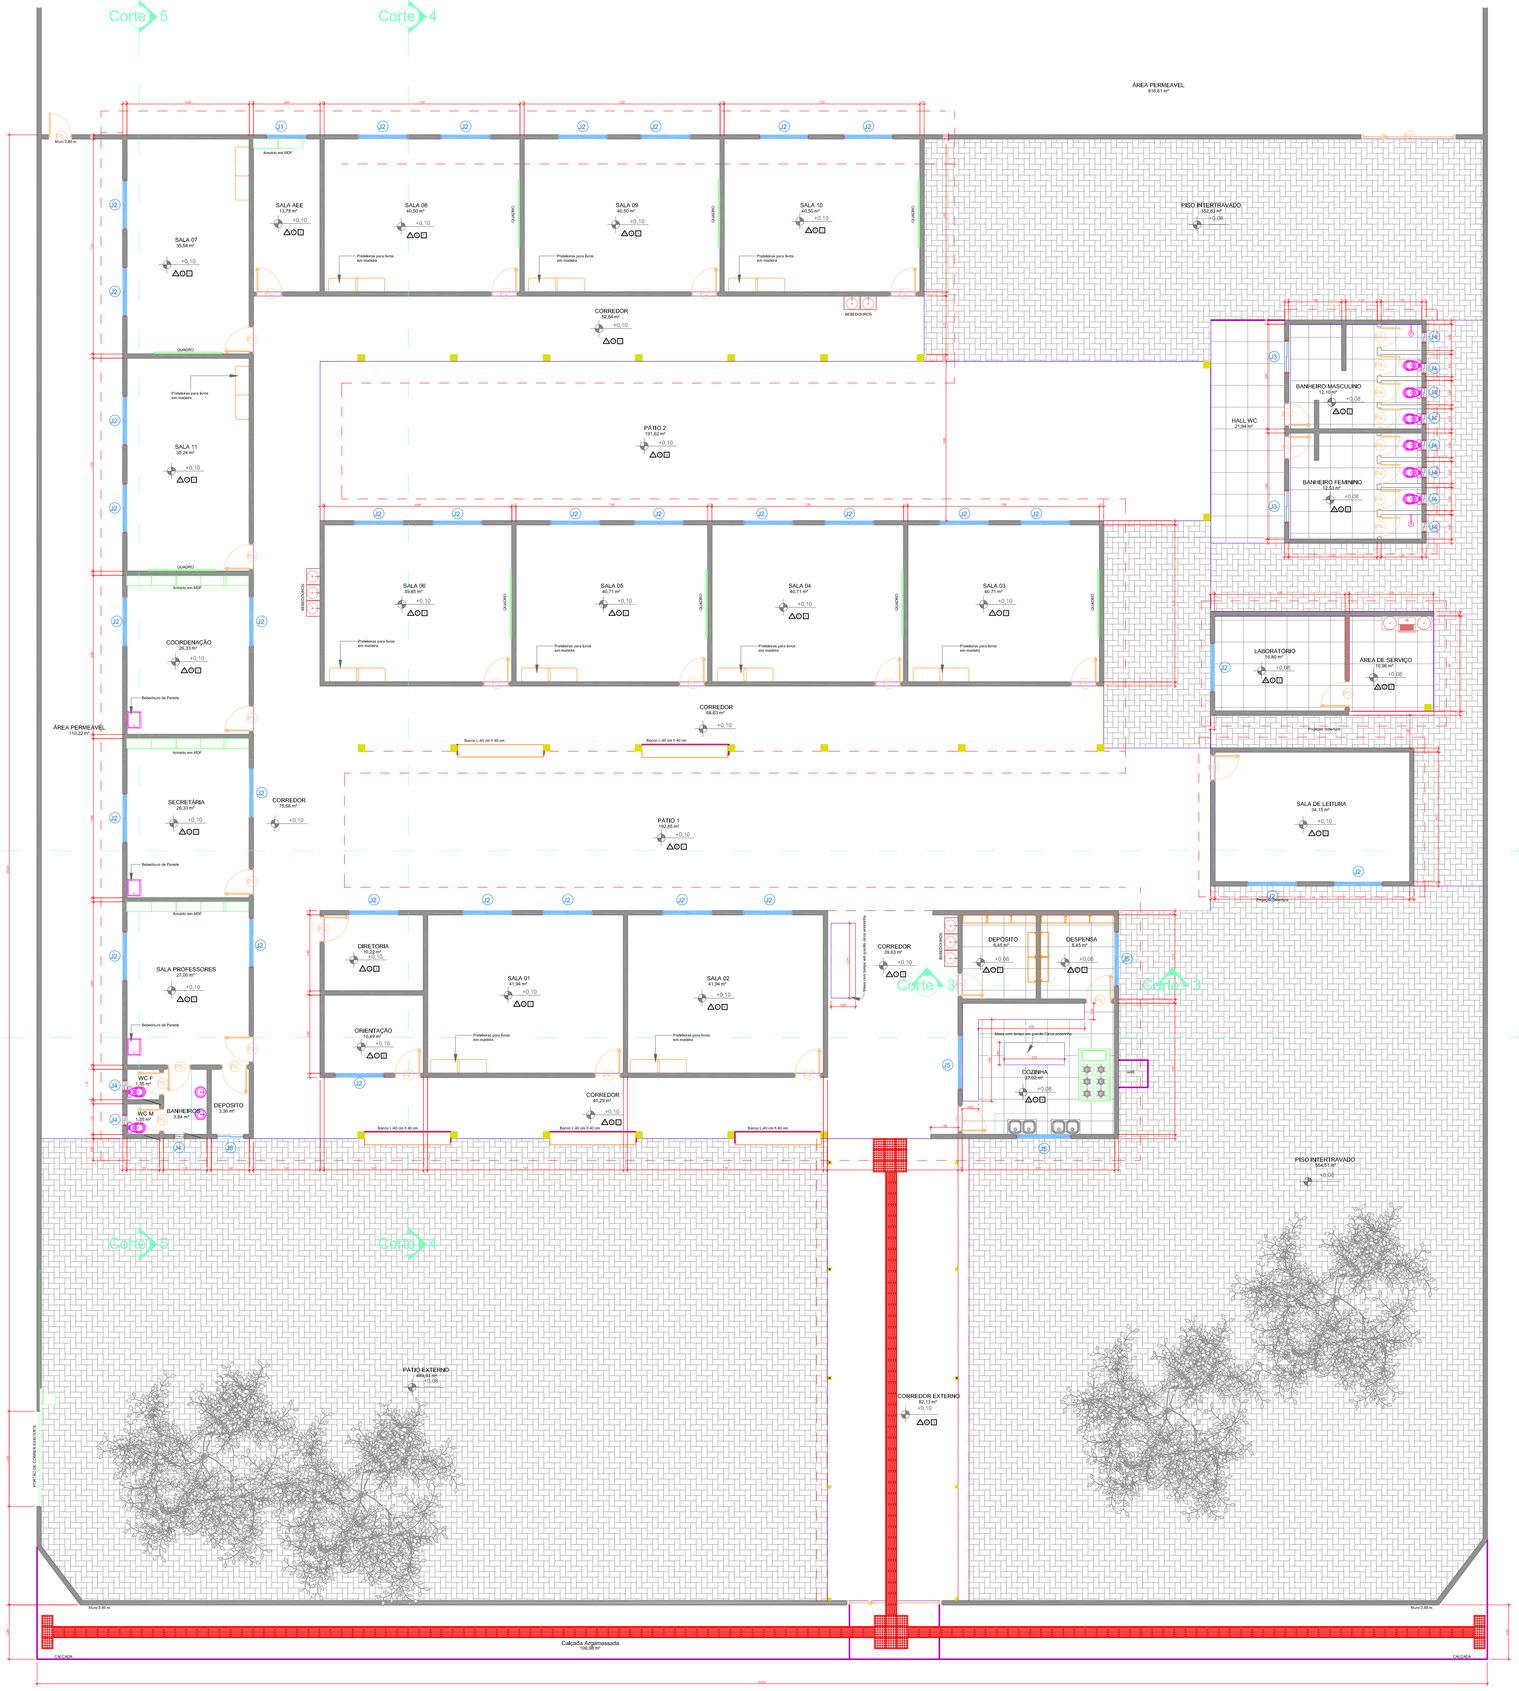

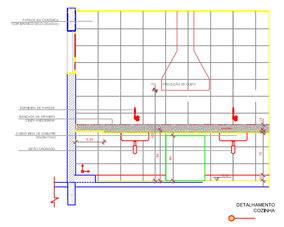

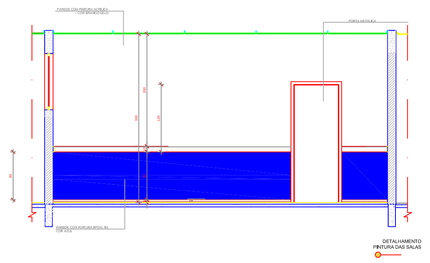

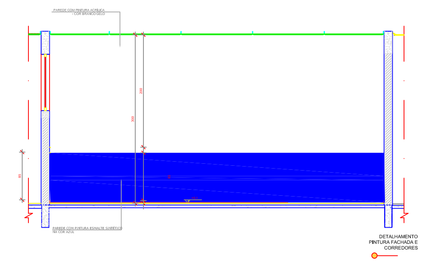

QUADRO DE LEGENDAS

PAREDE
1 – Pintura com tinta acrílica cinza standard.
2 – Revestimento cerâmico em toda parede.
3 – Pintura e revestimento cerâmico.
4 – Revestimento existente.

TETO
1 – Pintura com tinta acrílica branca standard.
2 – Forro PVC existente
3 – Forro PVC
4 – Gesso liso

PISO
1 – Piso Granito.
2 – Piso cerâmico.
3 – Piso de concreto arganassado

PISO PODOTÁTIL EM PLACAS PRÉ-MOLDADAS "ALERTA" = 25 x 25 cm – COR VERMELHO

PISO PODOTÁTIL EM PLACAS PRÉ-MOLDADAS "ALERTA" = 25 x 25 cm – COR AMARELA

QUADRO DE LEGENDAS

PAREDES DE ALVENARIA EXISTENTE

PAREDES DE ALVENARIA A CONSTRUIR

APROVAÇÃO:

PROJETO : PROJETO EXECUTIVO

FOLHA: 02/02

OBRA: REFORMA DA ESCOLA MUNICIPAL DOM JAIME ANTONIO SCHUCK

PROPRIETÁRIO: FUNDO MUNICIPAL DE EDUCACAO - FME

LOCAL: RUA 17A ,S/N, CENTRO - ESC. MUNICIPAL DOM JAIME ANTONIO SCHUCK II

MEDIDAS

ÁREA DO TERRENO: 4505,00
ÁREA CONSTRUÍDA A REFORMAR: 1566,80

PROPRIETÁRIO:
FUNDO MUNICIPAL DE EDUCACAO - FME

ASS. : _____

CONSULTORIA E CONSTRUÇÕES

AUTOR DO PROJETO E RESPONSÁVEL TÉCNICO :

ASS. : _____
ENG CIVIL MATEUS DIAS DOS SANTOS ALVES
CREA-TO:311272/D-TO

ESC.: 1:50

DATA: ABRIL, 2025

CONTEÚDO:

Planta executiva de paredes, acabamento de ambientes.