








1 Instalações hidráulicas - Térreo

ESCALA 1 : 75

Legenda - Térreo	
✕	Registro de gaveta c/canopla cromada c/PVC soldável

OBSERVAÇÕES HIDRAULICA:

- AS INSTALAÇÕES DEVERÃO PERMITIR FÁCIL ACESSO PARA QUALQUER NECESSIDADE DE REPARO E NÃO DEVERÁ PREJUDICAR A ESTABILIDADE DA CONSTRUÇÃO.
- A TUBULAÇÃO NÃO DEVERÁ FICAR SOLIDÁRIA À ESTRUTURA DA CONSTRUÇÃO, DEVENDO EXISTIR FOLGA AO REDOR DO TUBO NAS TRAVESSIAS DE ESTRUTURAS OU PAREDES, PARA SE EVITAR DANOS À TUBULAÇÃO NA OCORRÊNCIA DE EVENTUAIS RECALQUES (REBAIXAMENTO DA TERRA OU DA PAREDE APÓS A CONSTRUÇÃO DA OBRA).
- AS TUBULAÇÕES DEVEM SER ASSENTADAS EM TERRENO RESISTENTE OU SOBRE BASE APROPRIADA, LIVRE DE DETRITOS OU MATERIAIS PONTIAGUDOS.
- UTILIZAR TUBOS DA TIGRE OU SIMILAR DE PRIMEIRA QUALIDADE.
- LIXAR E LIMPAR COMPLETAMENTE A SUPERFÍCIE A SER COLADA.
- TODAS AS LIGAÇÕES, DEVERÃO SER FEITAS POR FIRMAS ESPECIALIZADAS.
- ATENÇÃO AO PROJETO, QUALQUER MODIFICAÇÃO DEVERÁ CONSULTAR PRIMEIRO O PROJETISTA.

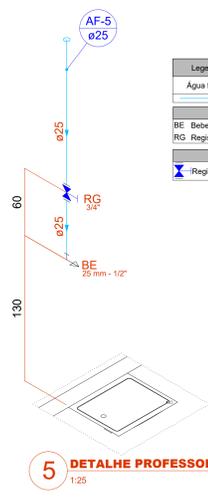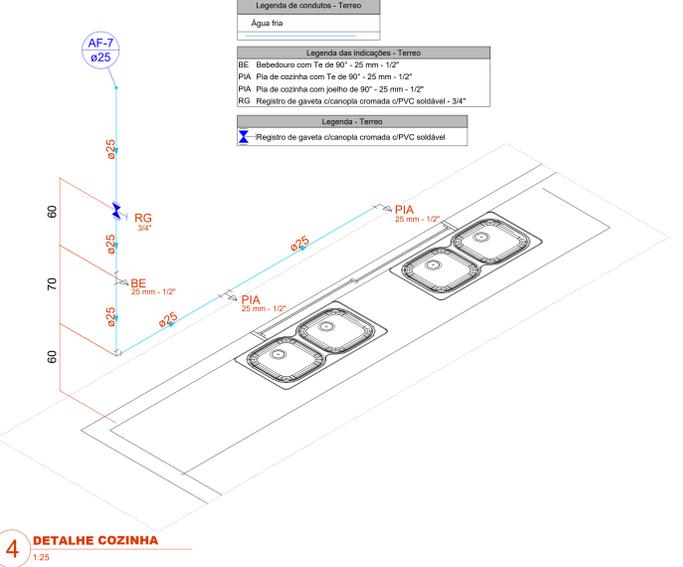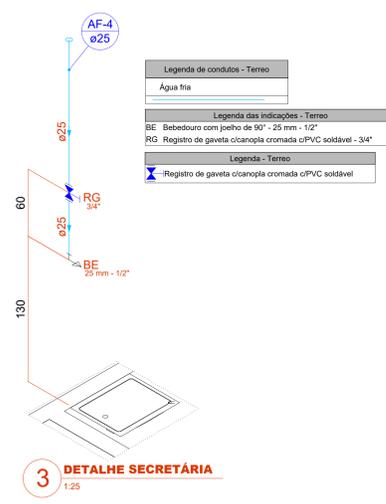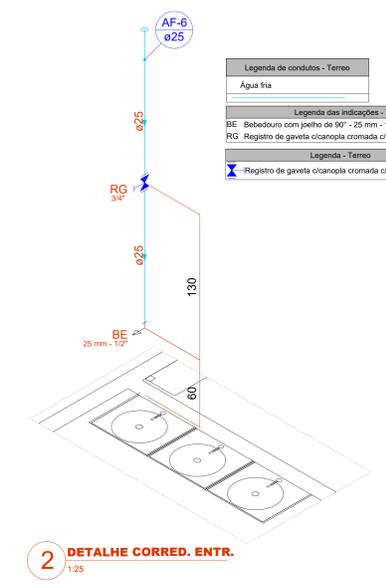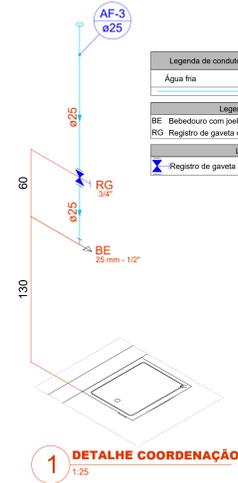

Lista de materiais - Térreo	
Água fria	
Aparelho	
Banheira 25mm x 1/2"	1 pq
Bebedouro 25mmx 1/2"	6 pq
Torneira de Pia de Cozinha 25 mm - 1/2"	2 pq
Metais	
Bica de banheira 1/2"	1 pq
Registro de gaveta c/ canopla cromada 3/4"	7 pq
PVC Acessórios	
Engate flexível plástico 1/2 - 30cm	6 pq
PVC rígido soldável	
Adapt sold.curto c/bolsa-rosca p registro 25 mm - 3/4"	14 pq
Curva 90 soldável 25 mm	2 pq
Luva soldável 25 mm	5 pq
Tubos 25 mm	16.81 m
PVC soldável azul c/ bucha latão	
Joelho de redução 90° soldável com bucha de latão 25 mm - 1/2"	7 pq
Té red.90 sold c/ bucha latão B central 25 mm -1/2"	2 pq

PROJETO:	HIDRÁULICO	FOLHA:	01/02				
OBRA:	REFORMA DA ESCOLA MUNICIPAL DOM JAIME ANTONIO SCHUCK						
PROPRIETÁRIO:	FUNDO MUNICIPAL DE EDUCACAO - FME						
LOCAL:	RUA 17A, S/N, CENTRO - ESC. MUNICIPAL DOM JAIME ANTONIO SCHUCK						
		PROPRIETÁRIO	ASS.:				
		CNPJ: 18.138.175/0001-25	FUNDO MUNICIPAL DE EDUCACAO - FME				
		AUTOR DO PROJETO	ASS.:				
		CREA: 311272/AP-TO	Eng.º Civil: MATEUS DIAS DOS SANTOS ALVES				
		RESP. TÉCNICO	ASS.:				
		CREA:	Eng.º Civil:				
		FIRMA RESP.	ASS.:				
		CREA:	ASS.:				
ESCALA:	INDICADA	DATA:	ABRIL/2025	CONFERIDO:	CADASTRADO:	CAD:	MATEUS DIAS
CONTEÚDO:							
- HIDRÁULICO TÉRREO							