


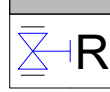


1 Instalações hidráulicas - Cobertura

ESCALA 1 : 75

Legenda de condutos - Cobertura	
Água fria	
Alimentação	
Legenda - Cobertura	
 Registro bruto gaveta ABNT c/PVC soldável	

6 DETALHE CAIXA D'ÁGUA BANHEIRO


1:25

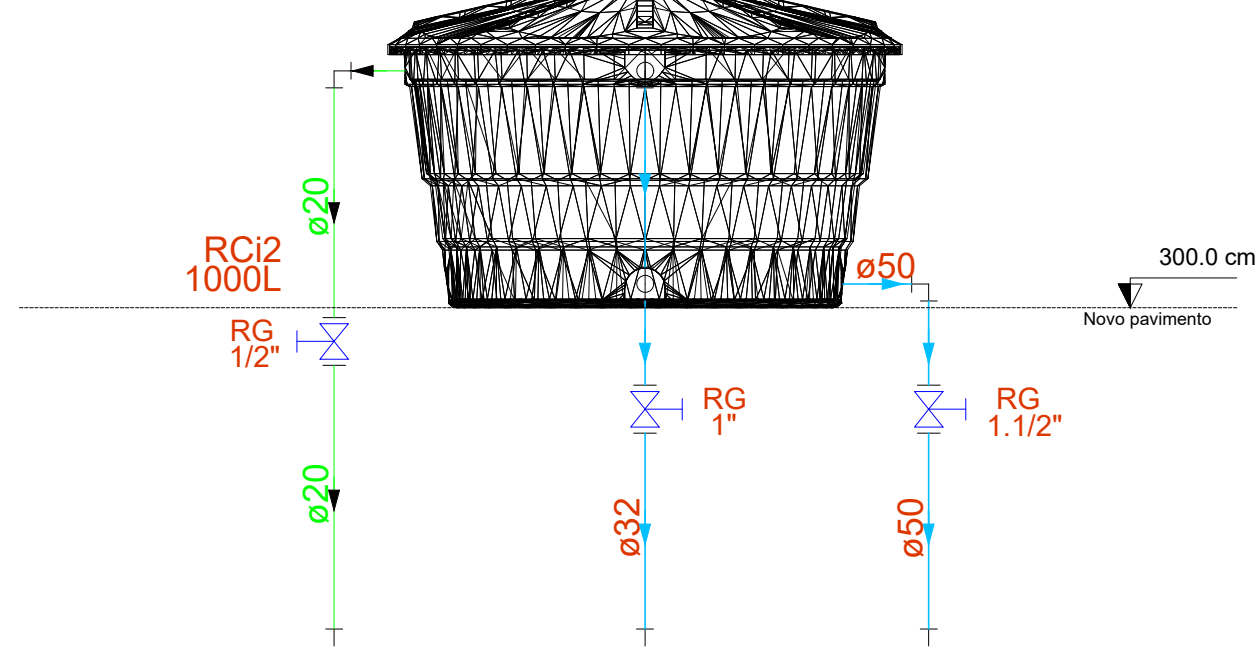

Legenda de condutos - Cobertura	
Água fria	
Alimentação	
Legenda das indicações - Cobertura	
RG	Registro bruto gaveta ABNT c/PVC soldável - 1"
RG	Registro bruto gaveta ABNT c/PVC soldável - 1.1/2"
RG	Registro bruto gaveta ABNT c/PVC soldável - 1/2"
Legenda - Cobertura	
	Registro bruto gaveta ABNT c/PVC soldável

7 DETALHE CORRED. LAT.


1:25

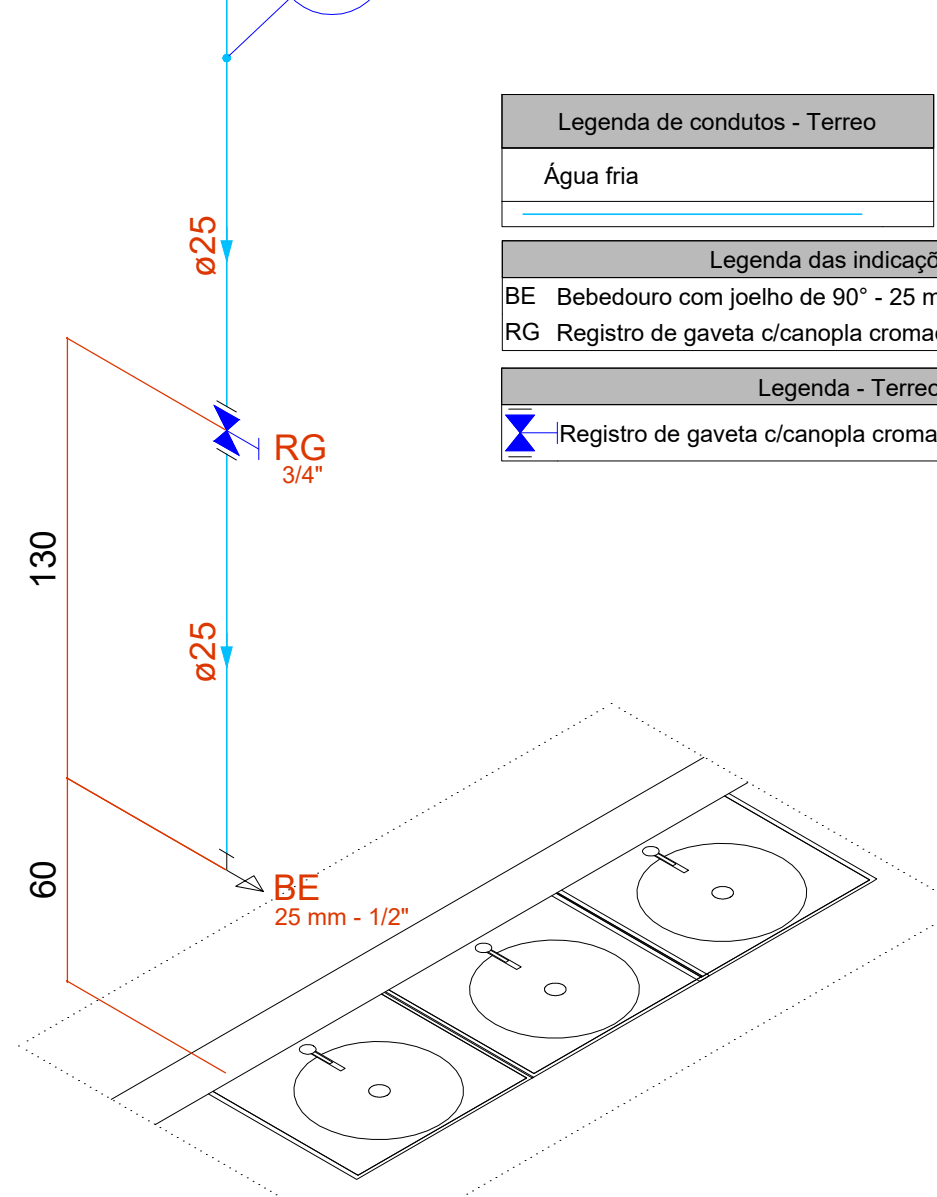

Legenda de condutos - Terreo	
Água fria	
Legenda das indicações - Terreo	
BE	Bebedouro com poço de 90° - 25 mm - 1/2"
RG	Registro de gaveta c/canopla cromada c/PVC soldável - 3/4"
Legenda - Terreo	
	Registro de gaveta c/canopla cromada c/PVC soldável


8 DETALHE CAIXA D'ÁGUA

1:25

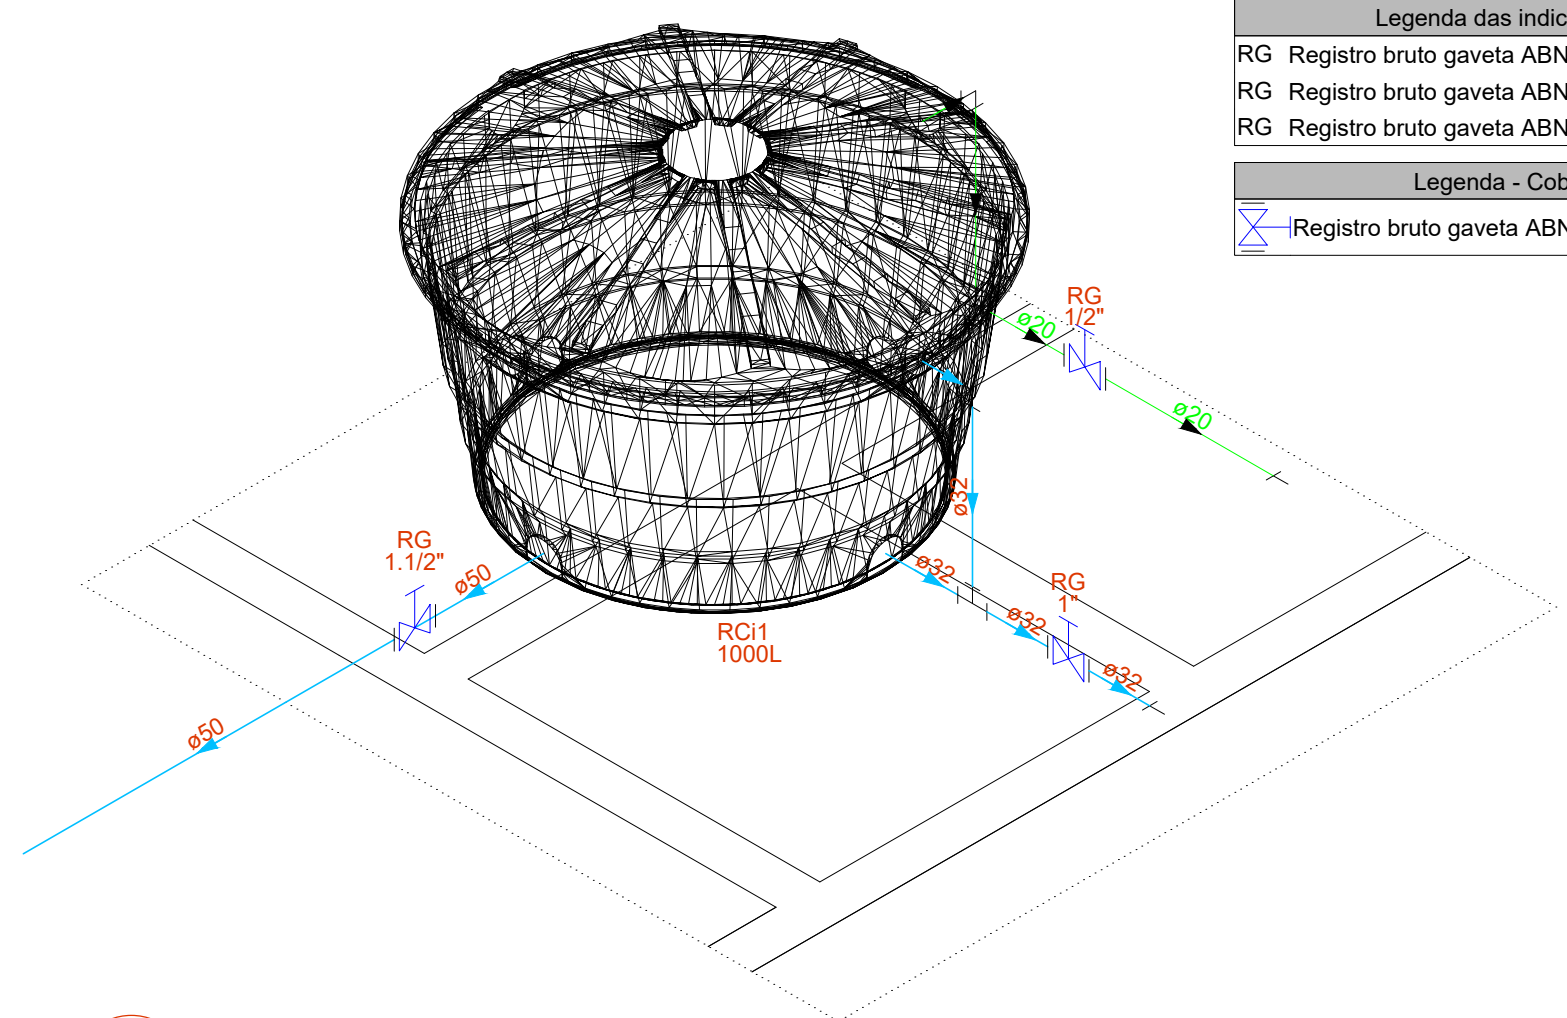

Legenda de condutos - Cobertura	
Água fria	
Alimentação	
Legenda das indicações - Cobertura	
RG	Registro bruto gaveta ABNT c/PVC soldável - 1"
RG	Registro bruto gaveta ABNT c/PVC soldável - 1.1/2"
RG	Registro bruto gaveta ABNT c/PVC soldável - 1/2"
Legenda - Cobertura	
	Registro bruto gaveta ABNT c/PVC soldável

Lista de materiais - Cobertura	
Alimentação	
Metals	
Registro de gaveta bruto ABNT 1/2"	2 pç
PVC rígido soldável	
Adapt sold c/ flange fixo p cx. d'água 20 mm - 1/2"	3 pç
Adapt sold curto c/bolsa-rosca p registro 20 mm - 1/2"	4 pç
Tubos 20 mm	6.61 m
Água fria	
Metals	
Registro de gaveta bruto ABNT 1"	3 pç
1.1/2"	3 pç
1/2"	1 pç
PVC rígido soldável	
Adapt sold c/ flange fixo p cx. d'água 32 mm - 1"	6 pç
50 mm - 1.1/2"	3 pç
Adapt sold curto c/bolsa-rosca p registro 20 mm - 1/2"	2 pç
32 mm - 1"	6 pç
50 mm - 1.1/2"	6 pç
Bucha de redução sold, longa 50 mm - 25 mm	2 pç
Curva 90 soldável 25 mm	3 pç
50 mm	1 pç
Joelho 90° soldável 20 mm	2 pç
25 mm	6 pç
32 mm	3 pç
50 mm	5 pç
Luva soldável 50 mm	2 pç
Tubos 25 mm	38.68 m
32 mm	5.87 m
50 mm	36.53 m
Té 90 soldável 32 mm	3 pç
50 mm	1 pç
Té de redução 90 soldável 50 mm - 25 mm	4 pç
Reservatório cilíndrico	
Poliétileno 1000 L	3 pç

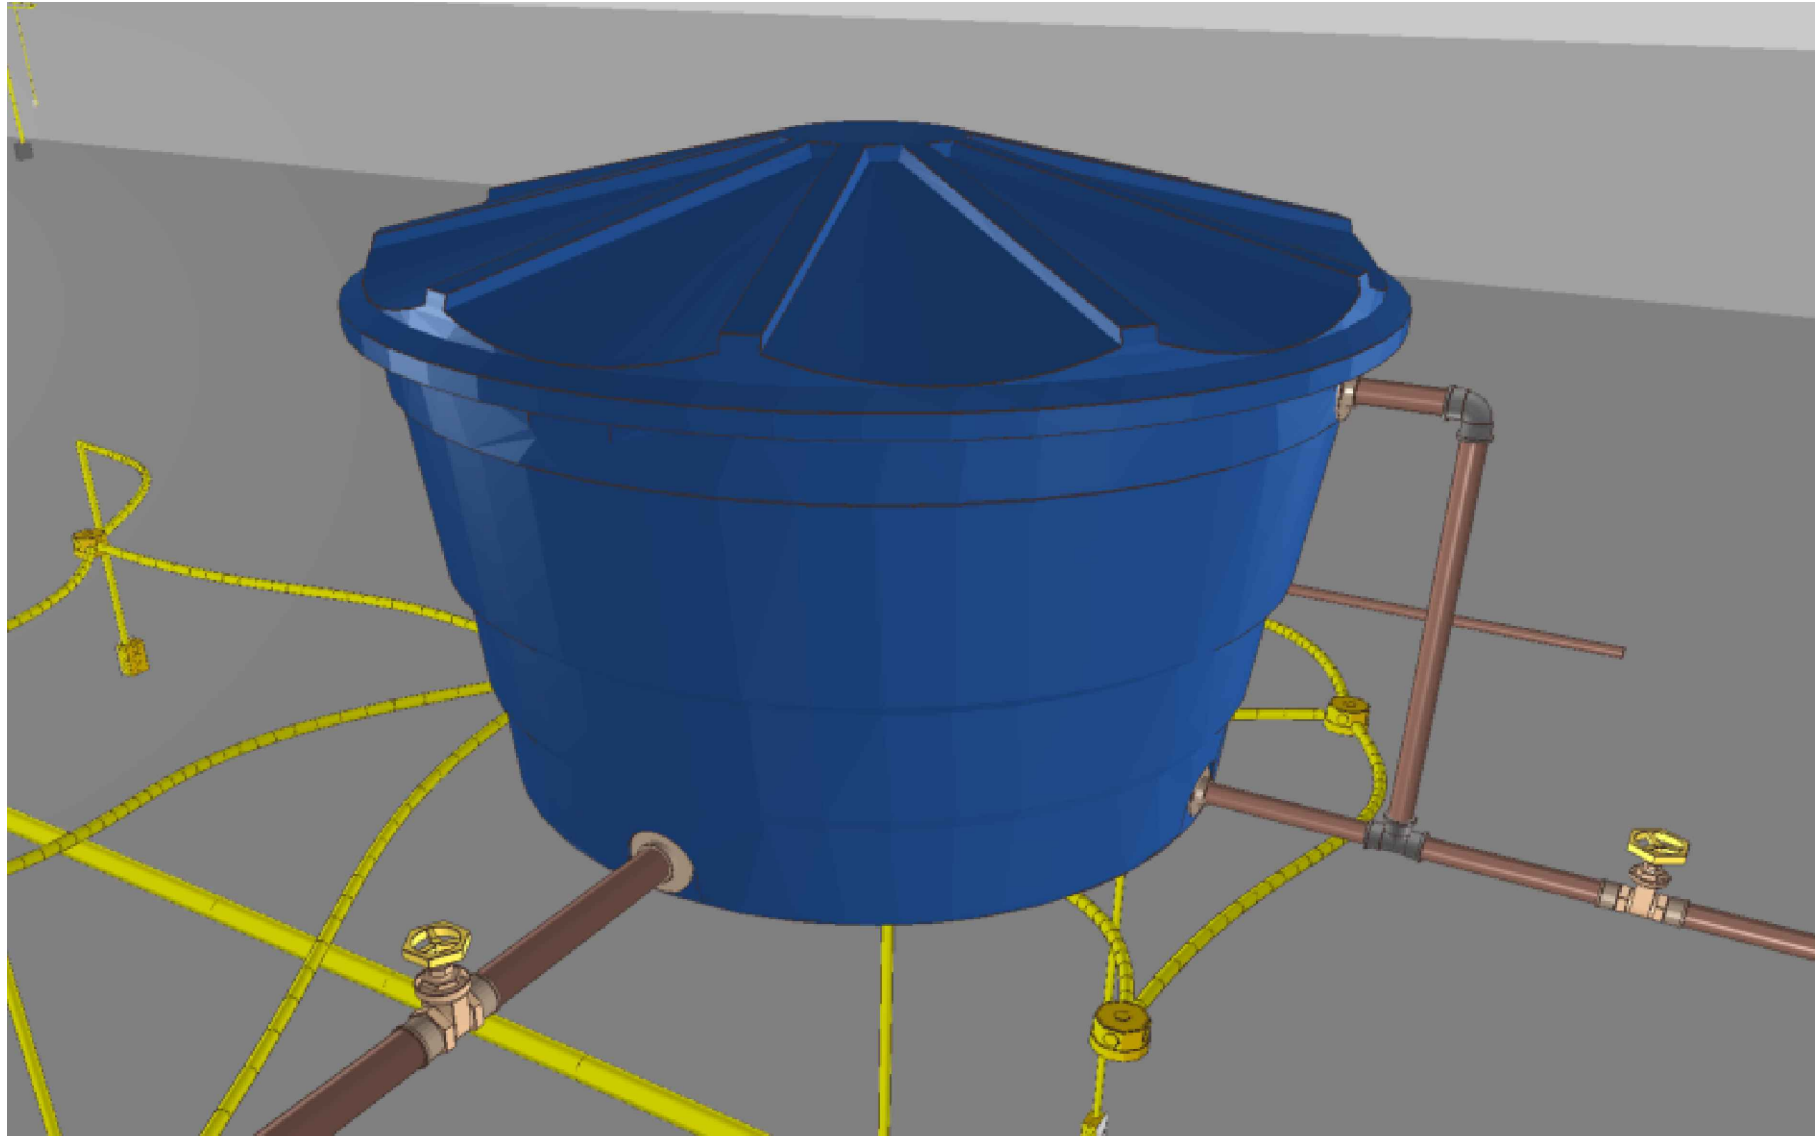

PROJETO:		HIDRÁULICO		FOLHA: 02/02	
OBRA:		REFORMA DA ESCOLA MUNICIPAL DOM JAIME ANTONIO SCHUCK			
PROPRIETÁRIO:		FUNDO MUNICIPAL DE EDUCACAO - FME			
LOCAL:		RUA 17A, S/N, CENTRO - ESC. MUNICIPAL DOM JAIME ANTONIO SCHUCK			
		PROPRIETÁRIO		ASS. : _____	
		CNPJ: 18.138.175/0001-25		FUNDO MUNICIPAL DE EDUCACAO - FME	
		AUTOR DO PROJETO		ASS. : <i>Mateus Dias dos Santos Alves</i>	
		CREA: 311272/AP-TO		Eng.º Civil: MATEUS DIAS DOS SANTOS ALVES	
		ART. _____			
		RESP. TÉCNICO			
		CREA: _____		ASS. : _____	
		ART. _____		Eng.º Civil: _____	
		FIRMA RESP. _____			
		CREA: _____		ASS. : _____	
		ART. _____			
ESCALA: INDICADA		DATA: Abril/2025	CONFERIDO:	CADASTRADO:	CAD: MATEUS DIAS
CONTEUDO:					
- HIDRÁULICO COBERTURA					