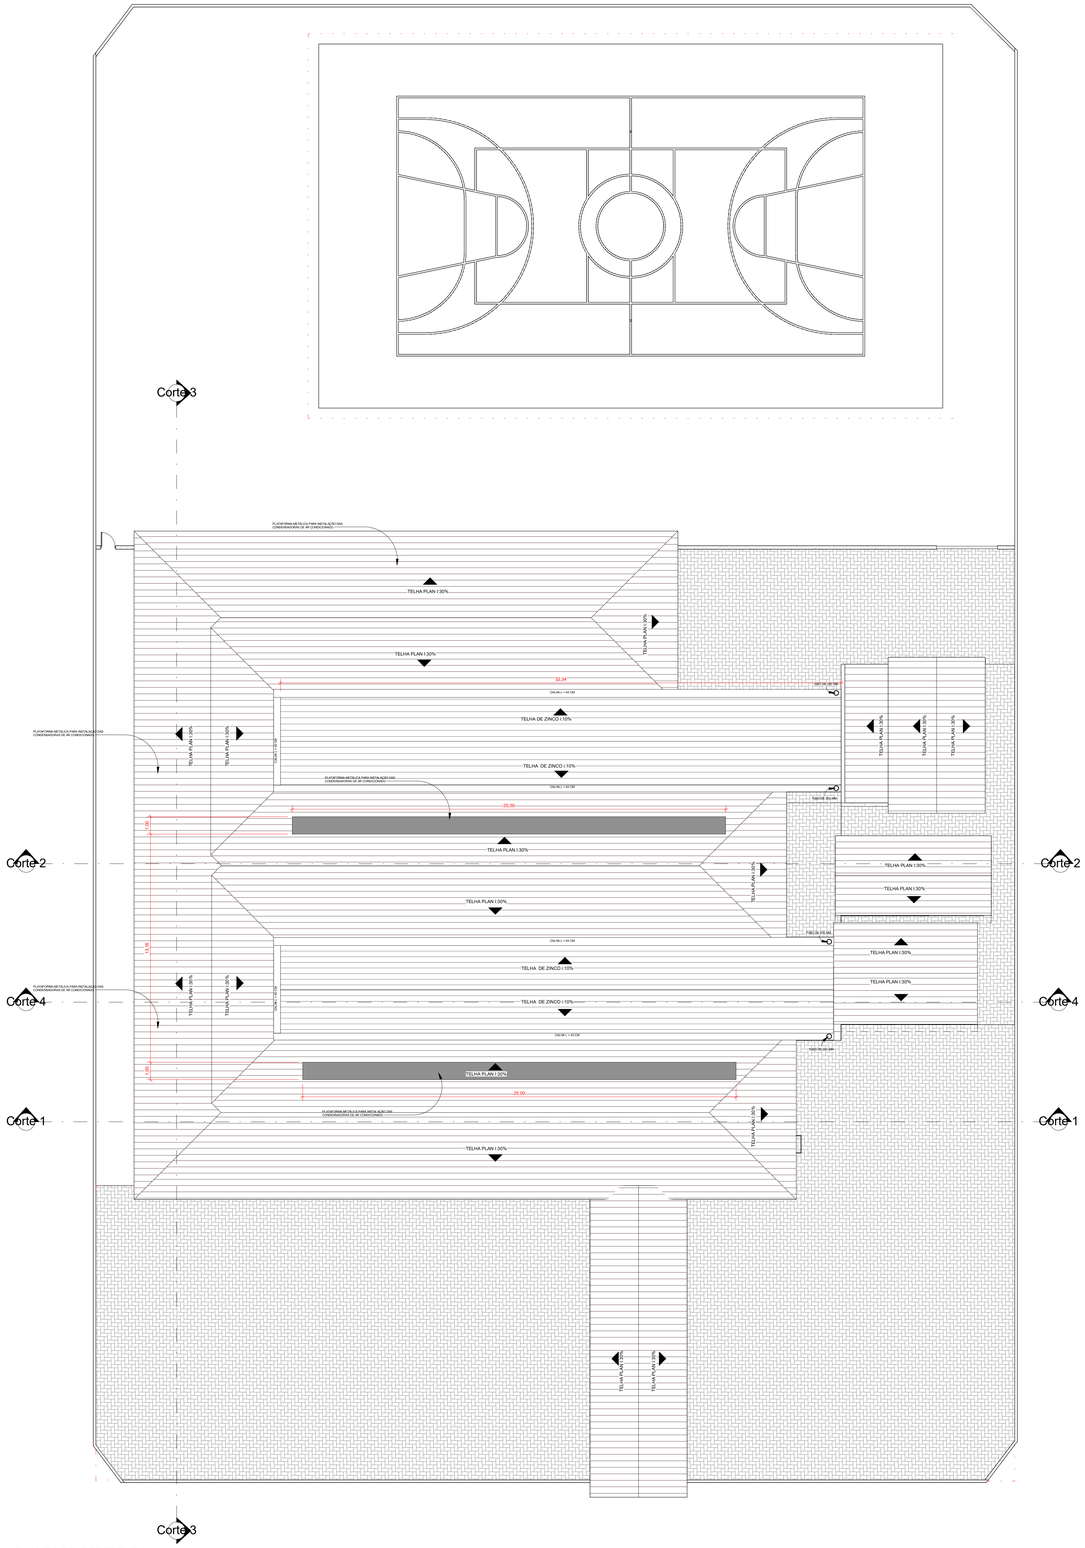
Corte 3
PLATAFORMA METÁLICA PARA INSTALAÇÃO DAS CONDENSADORAS DE AR CONDICIONADO
TELHA PLAN I 30%
TELHA PLAN I 30%
TELHA PLAN I 30%
32.34
CALHA L = 45 CM
TELHA DE ZINCO I 10%
TELHA DE ZINCO I 10%
TELHA PLAN I 30%
TELHA PLAN I 30%
TELHA PLAN I 30