Corte 3
ESCALA: 1 : 125

Corte 1
ESCALA: 1 : 125

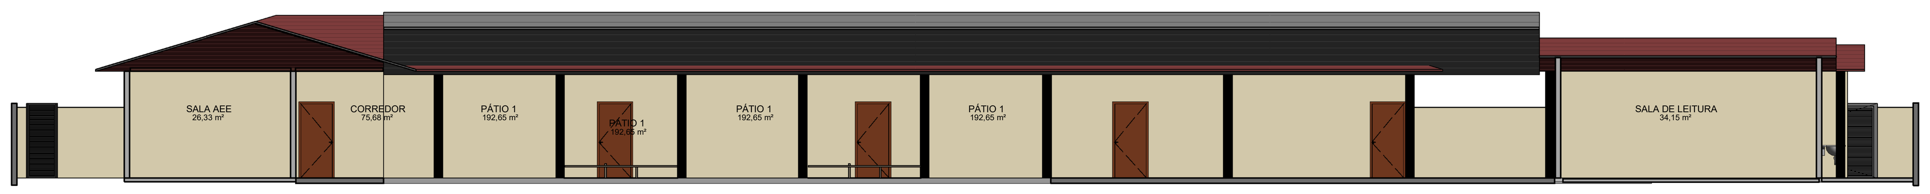

Corte 4
ESCALA: 1 : 125

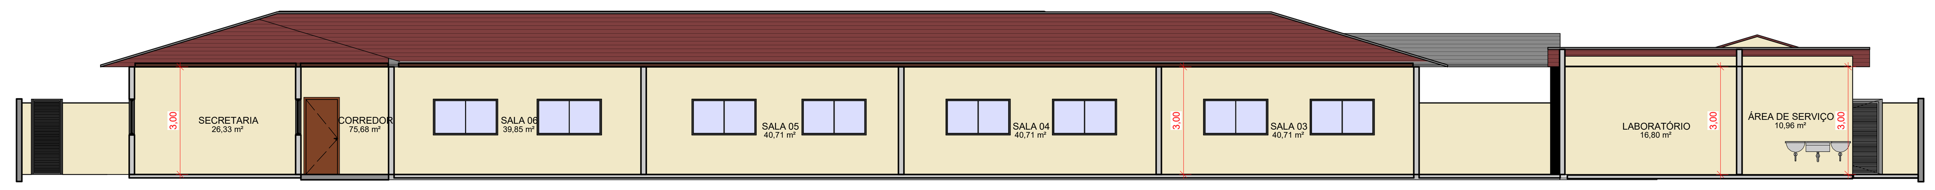

Corte 2
ESCALA: 1 : 125

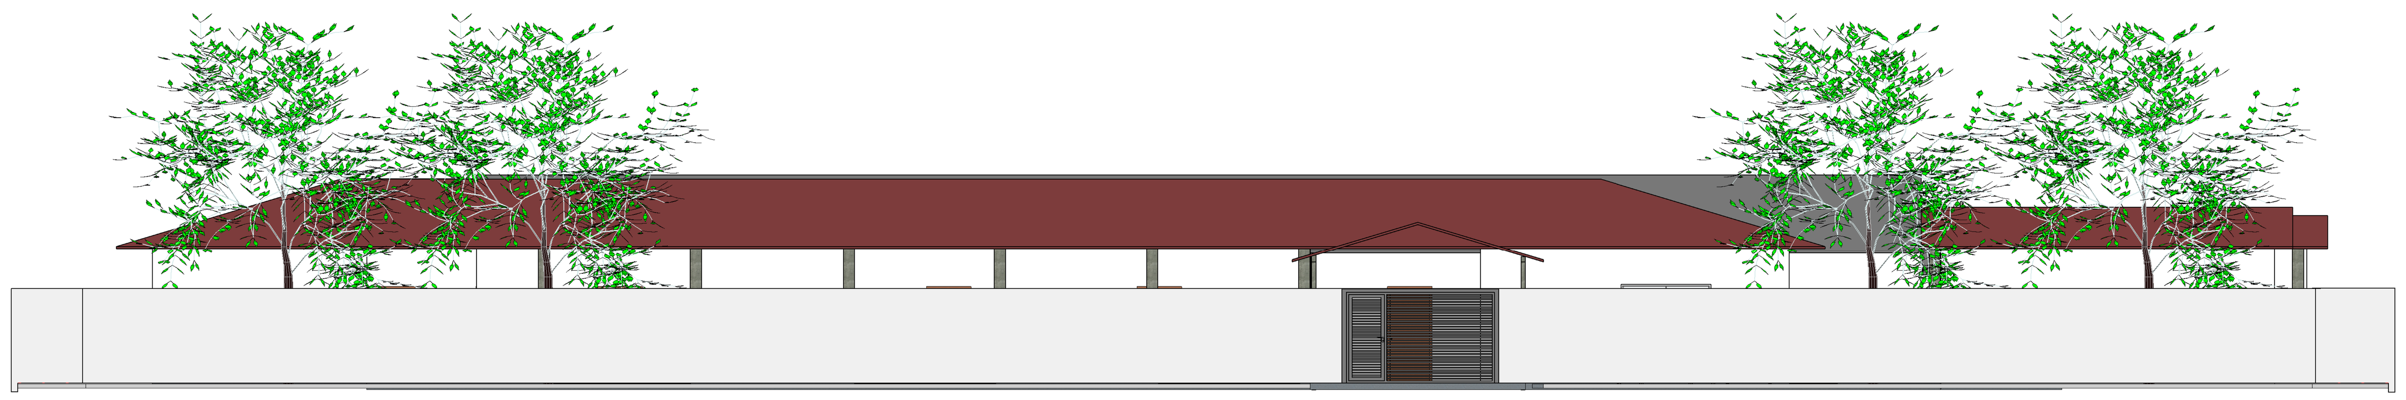

FACHADA
ESCALA:

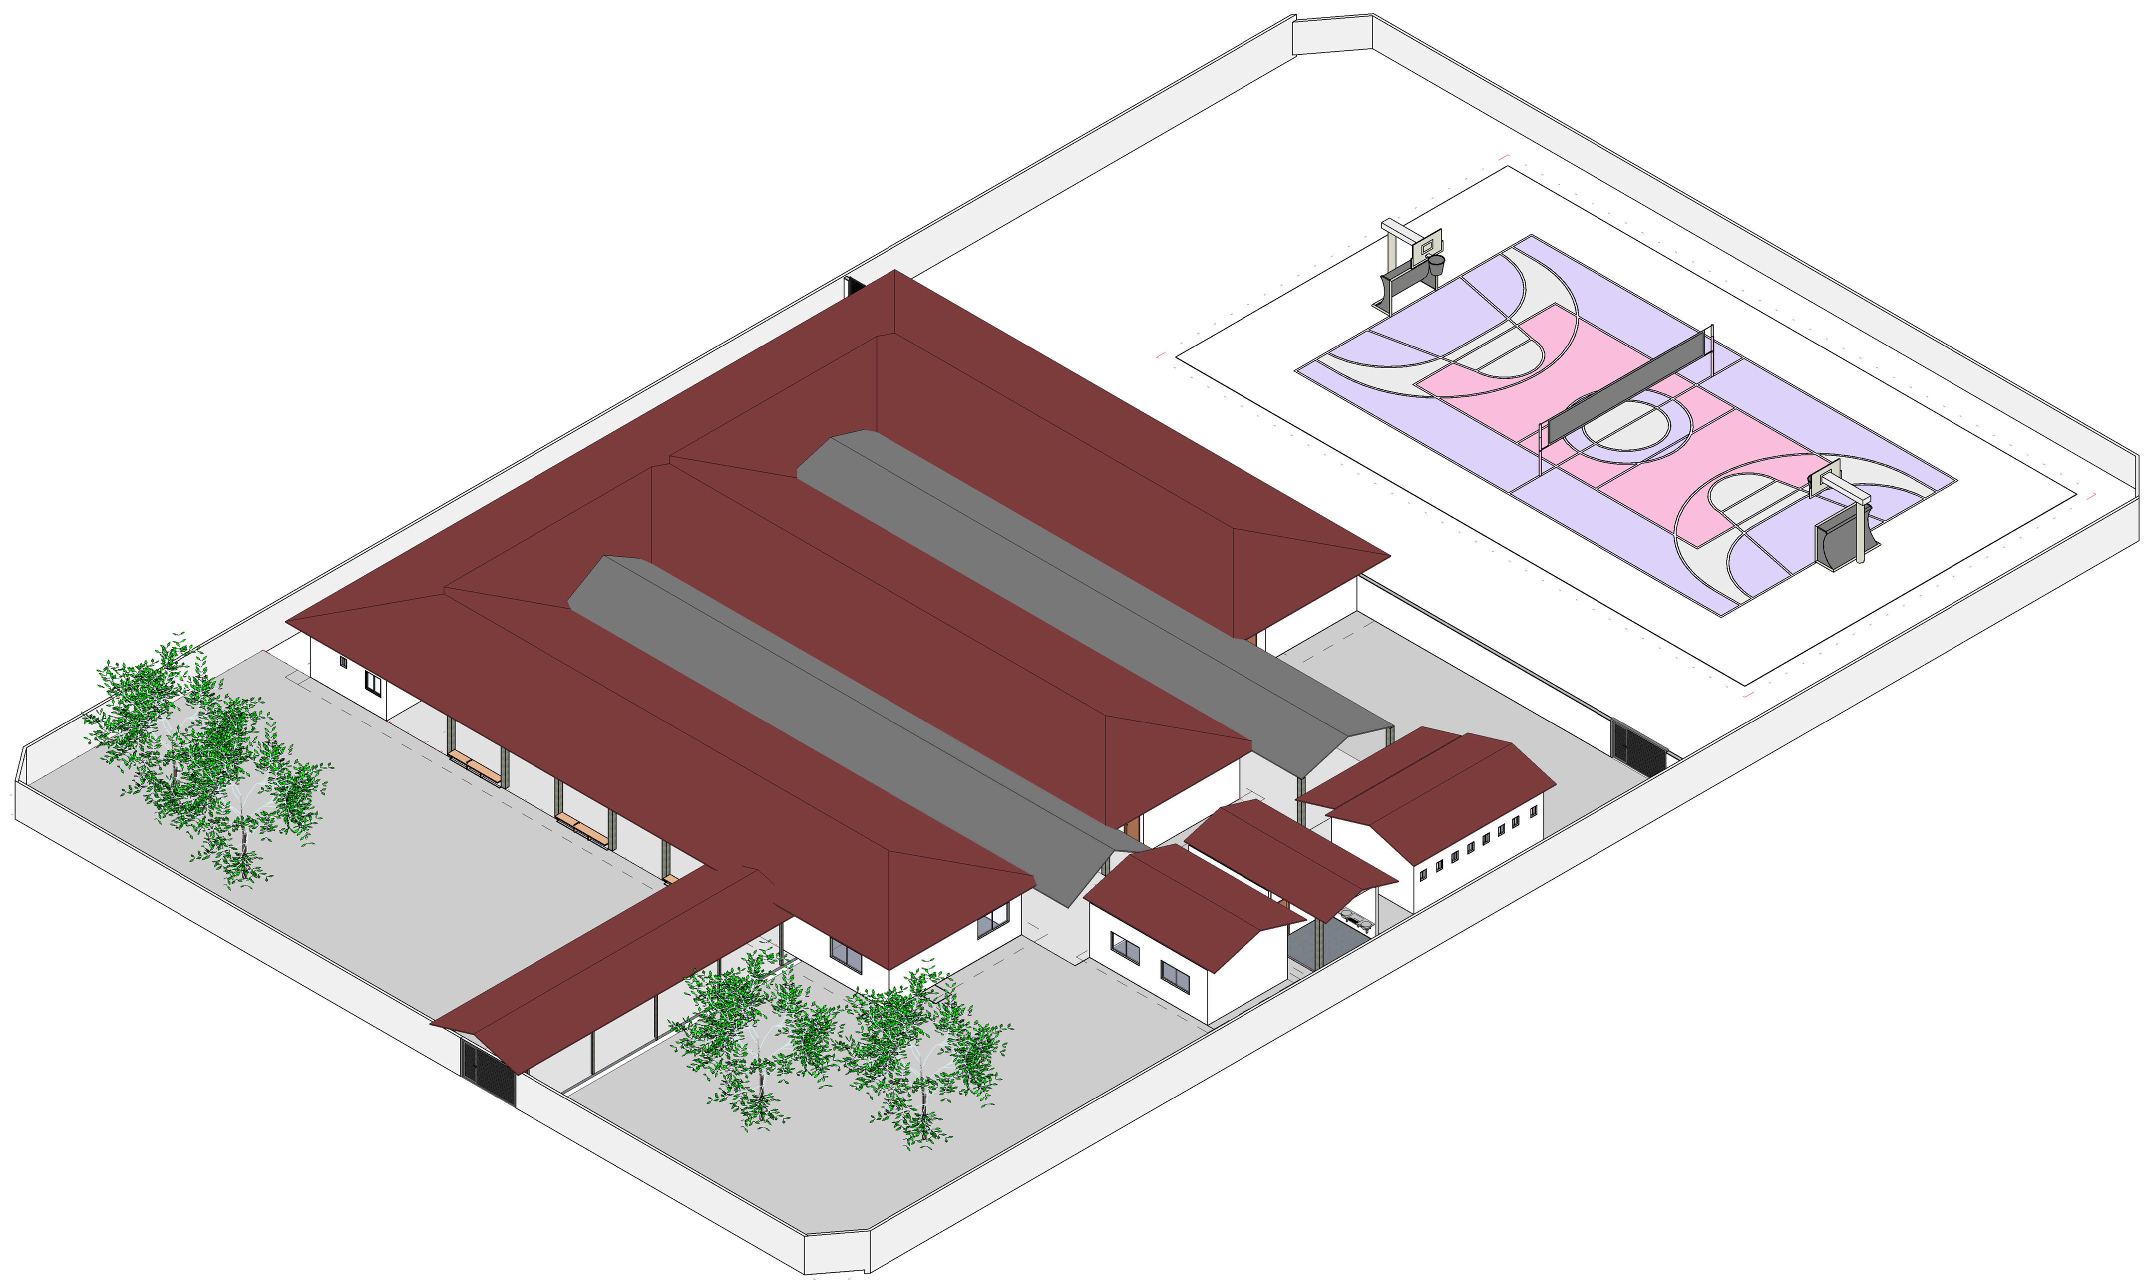

{3D}
ESCALA:

QUADRO DE JANELAS

TIPO	LARGURA	ALTURA	PEITORIL	MATERIAL	QNTD.
J1	1,50	1,10	1,00	JANELA DE VIDRO TEMPERADO 8MM	1
J2	1,80	1,00	1,10	JANELA DE VIDRO TEMPERADO 8MM	33
J3	1,20	0,60	1,50	JANELA DE ALUMÍNIO COM VIDRO TEMPERADO 6MM	2
J4	0,40	0,50	1,60	JANELA DE ALUMÍNIO COM VIDRO TEMPERADO 6MM	11
J5	2,00	1,10	1,10	JANELA DE VIDRO TEMPERADO 8MM	3
J6	1,00	1,00	1,10	JANELA DE VIDRO TEMPERADO 8MM	1

QUADRO DE PORTAS

TIPO	LARGURA	ALTURA	MATERIAL	QNTD.
P1	0,80	2,10	Portão de Aço	1
P2	3,50	2,10	Portão de Aço	2
P3	0,90	2,10	PORTA METALICA	21
P4	0,70	2,10	Porta metálica (manter padrão existente)	8
P5	0,80	2,10	Porta metálica (manter padrão existente)	5
P6	0,90	2,10	PORTA DE VIDRO TEMPERADO (manter padrão existente)	2

APROVAÇÃO:

PROJETO :
PROJETO ARQUITETÔNICO

FOLHA:
03/04

OBRA: REFORMA DA ESCOLA MUNICIPAL DOM JAIME ANTONIO SCHUCK

PROPRIETÁRIO: FUNDO MUNICIPAL DE EDUCACAO - FME

LOCAL: RUA 17A ,S/N, CENTRO - ESC. MUNICIPAL DOM JAIME ANTONIO SCHUCK

MEDIDAS
ÁREA DO TERRENO: 4505,00
ÁREA CONSTRUÍDA A REFORMAR: 1517,06
ÁREA PERMEÁVEL:
TAXA DE PERMEABILIDADE:
INDICE DE APROVEITAMENTO:
TAXA DE OCUPAÇÃO:

PROPRIETÁRIO

ASS. : ______

FUNDO MUNICIPAL DE EDUCACAO - FME

AUTOR DO PROJETO E RESPONSÁVEL TÉCNICO:

ASS. : ______

MATEUS DIAS DOS SANTOS ALVES
ENGENHEIRO CIVIL
CREA: 311272/AP-TO

ESC.: INDICADA

DATA: MARÇO, 2025

CONTEÚDO:
PLANTA BAIXA, PLANTA SUPERIOR, PLANTA COBERTURA, CORTE A-A, CORTE B-B, PERSPECTIVA CORTE A-A , PERSPECTIVA CORTE B-B E TABELAS.