


1 PERSPECTIVA DO EIXO 7C à 7D
ESCALA 1/25

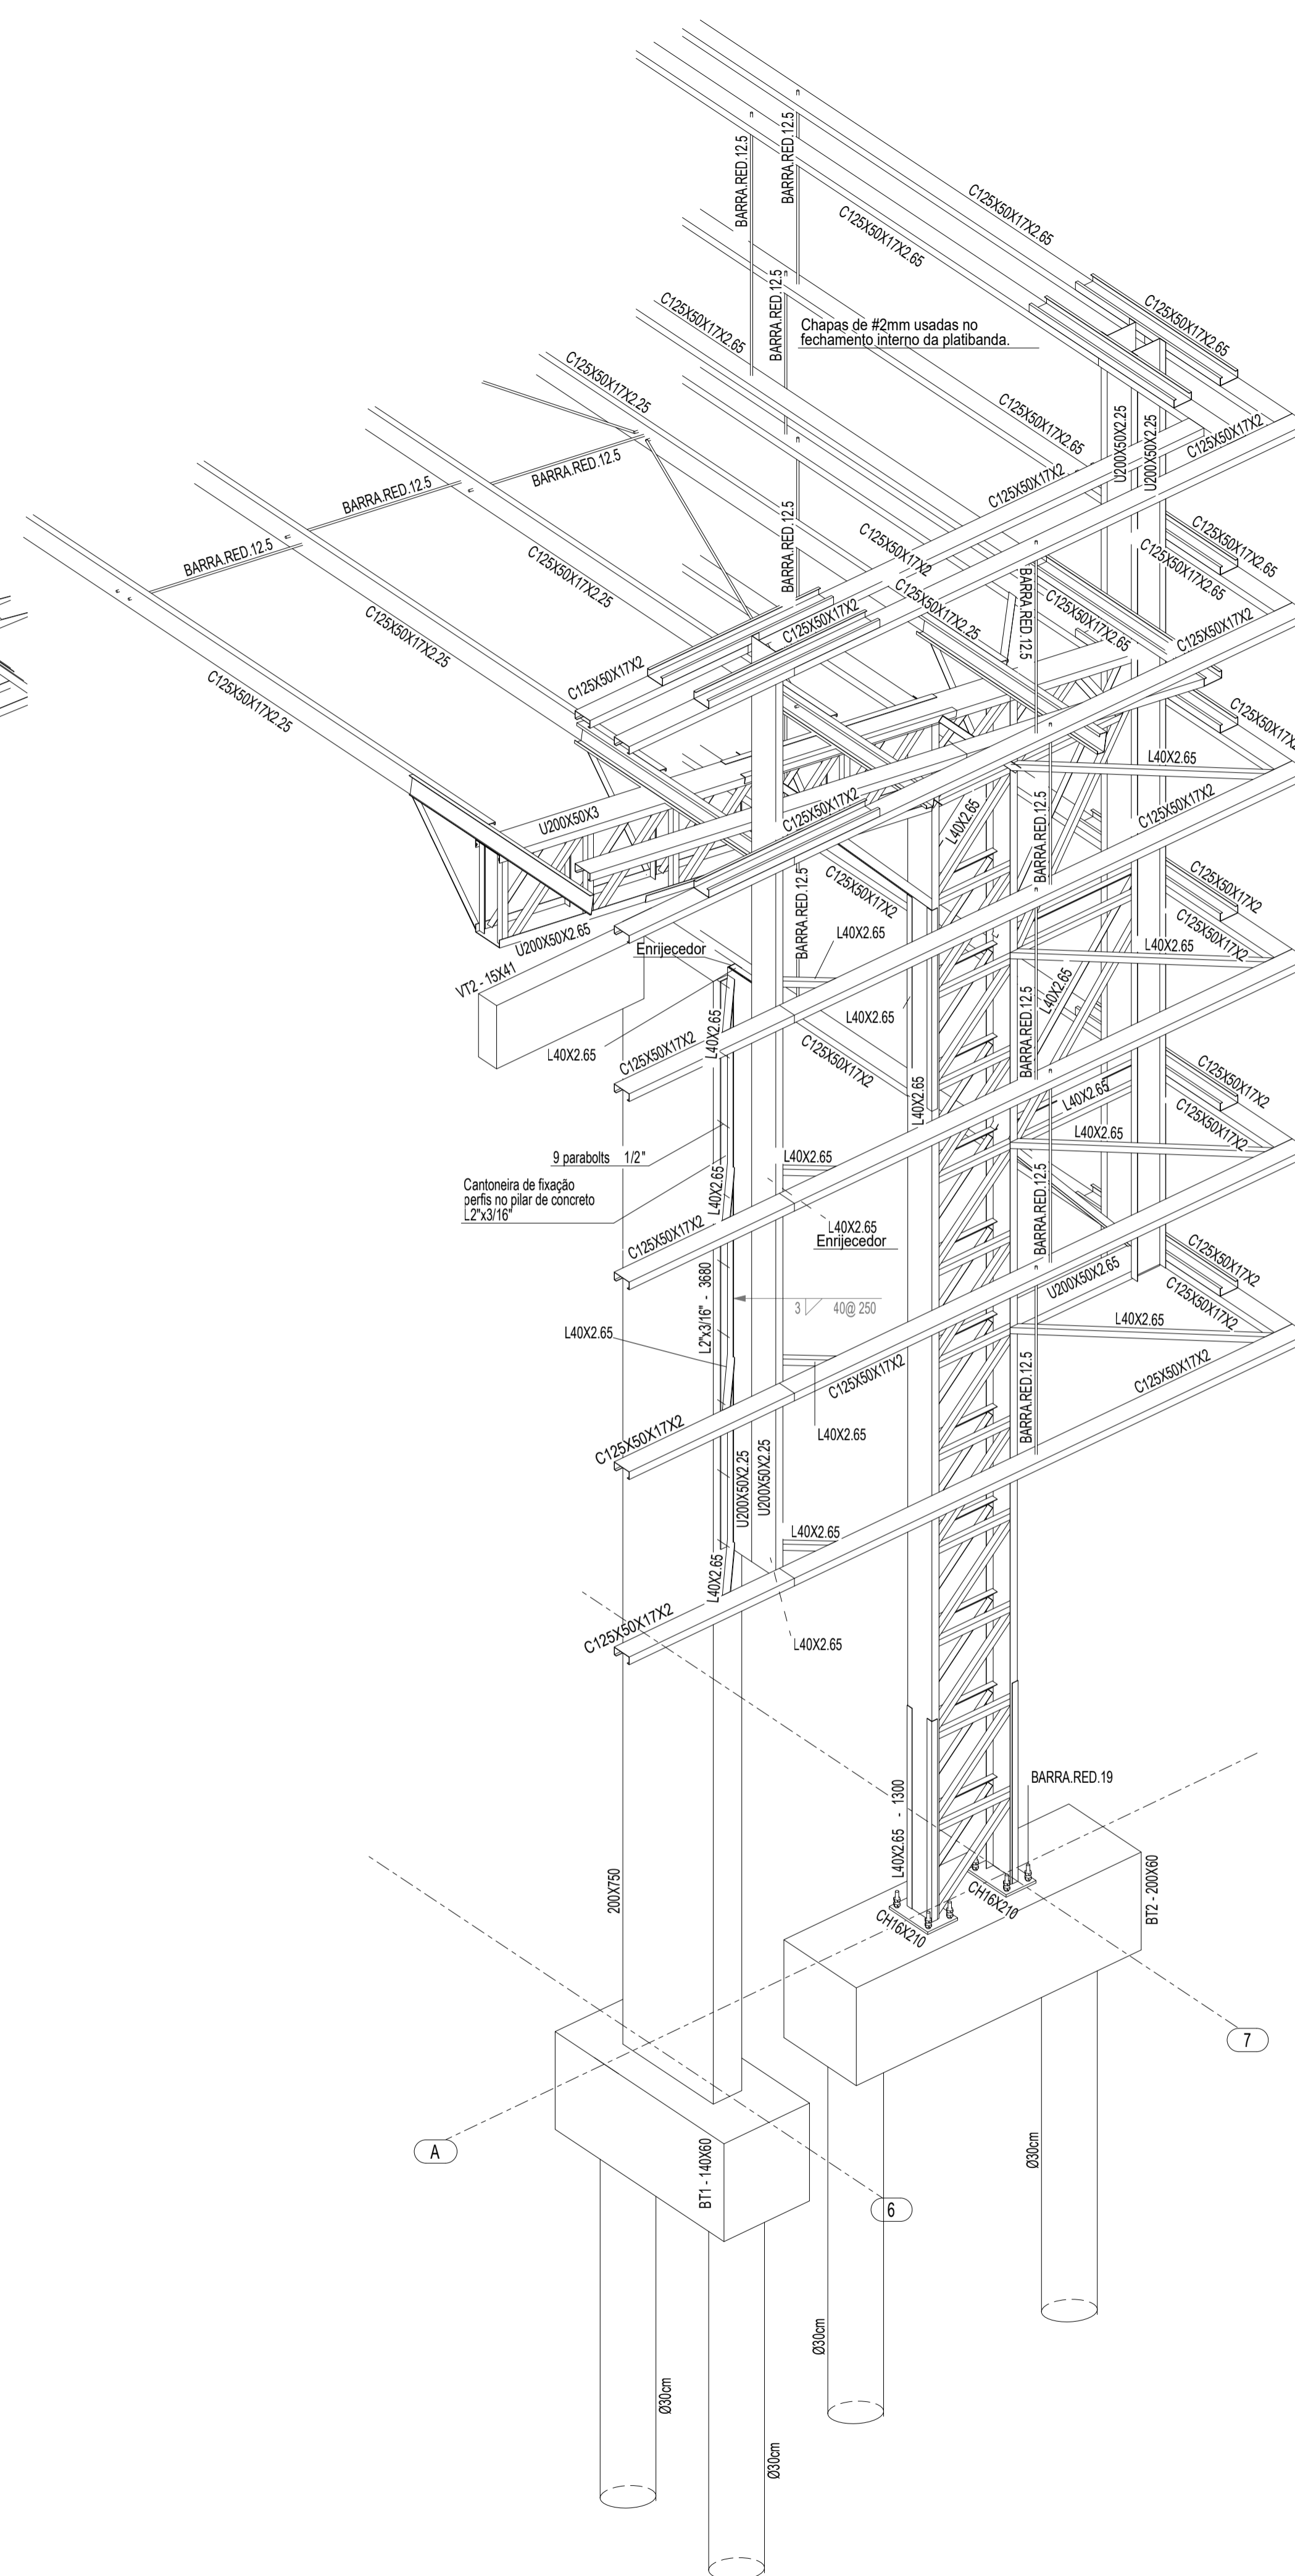

2 PERSPECTIVA DO EIXO 6A à 7A
ESCALA 1/25

CONTROLE DE REVISÕES

Nº	DATA	DESCRIÇÃO



MINISTÉRIO DA EDUCAÇÃO

PROJETO PADRÃO - FNDE

PROPRIETÁRIO :	
ENDEREÇO:	
MUNICÍPIO - UF:	
PROPRIETÁRIO	
RESP. TÉCNICO	CREA
AUTOR DO PROJETO:	Eng. Civil Alexandre Rodrigues de Lima CREA 22.152/D-DF

DILFO	CREA
	RA
OBSERVAÇÕES:	

**COBERTURA DE QUADRA GRANDE 35m/s
PROJETO DE ESTRUTURA**

COORDENAÇÃO CGEST - Coordenação Geral de Infraestrutura Educativa	DETALHES 3D - EIXO 7C a 7D DETALHES 3D - EIXO 6A a 7A	SMT
REVISÃO R00	ESCALA INDICADA	PRANCHA
FORMATO (841x594)	DATA EMISSÃO JANEIRO/2021	05/07