

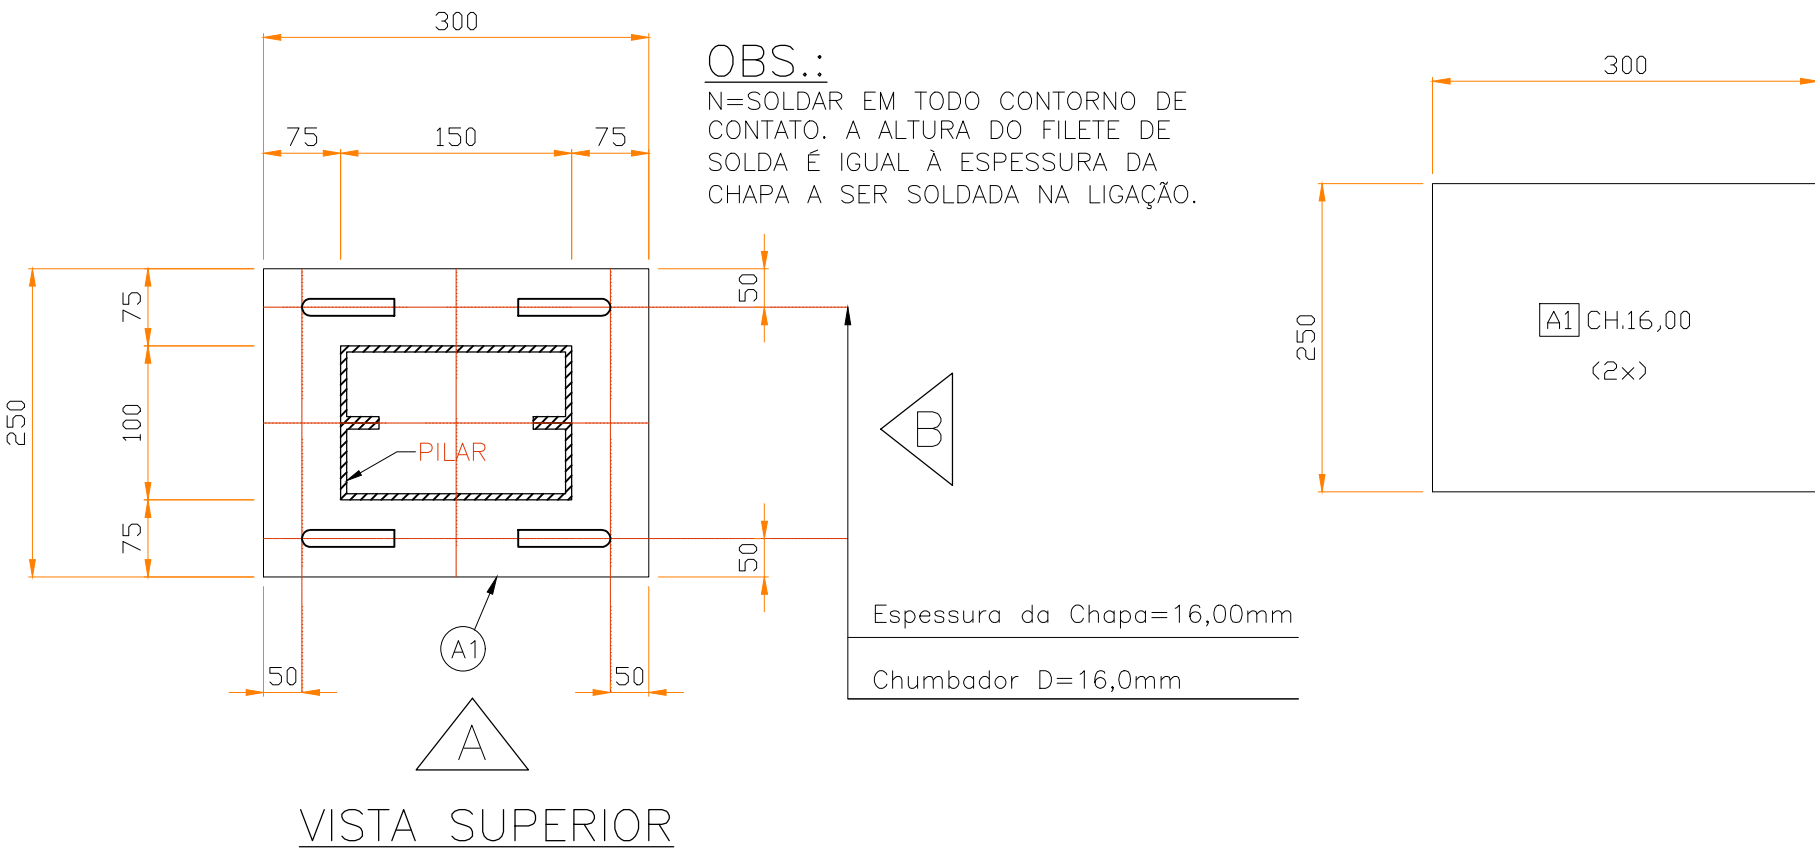
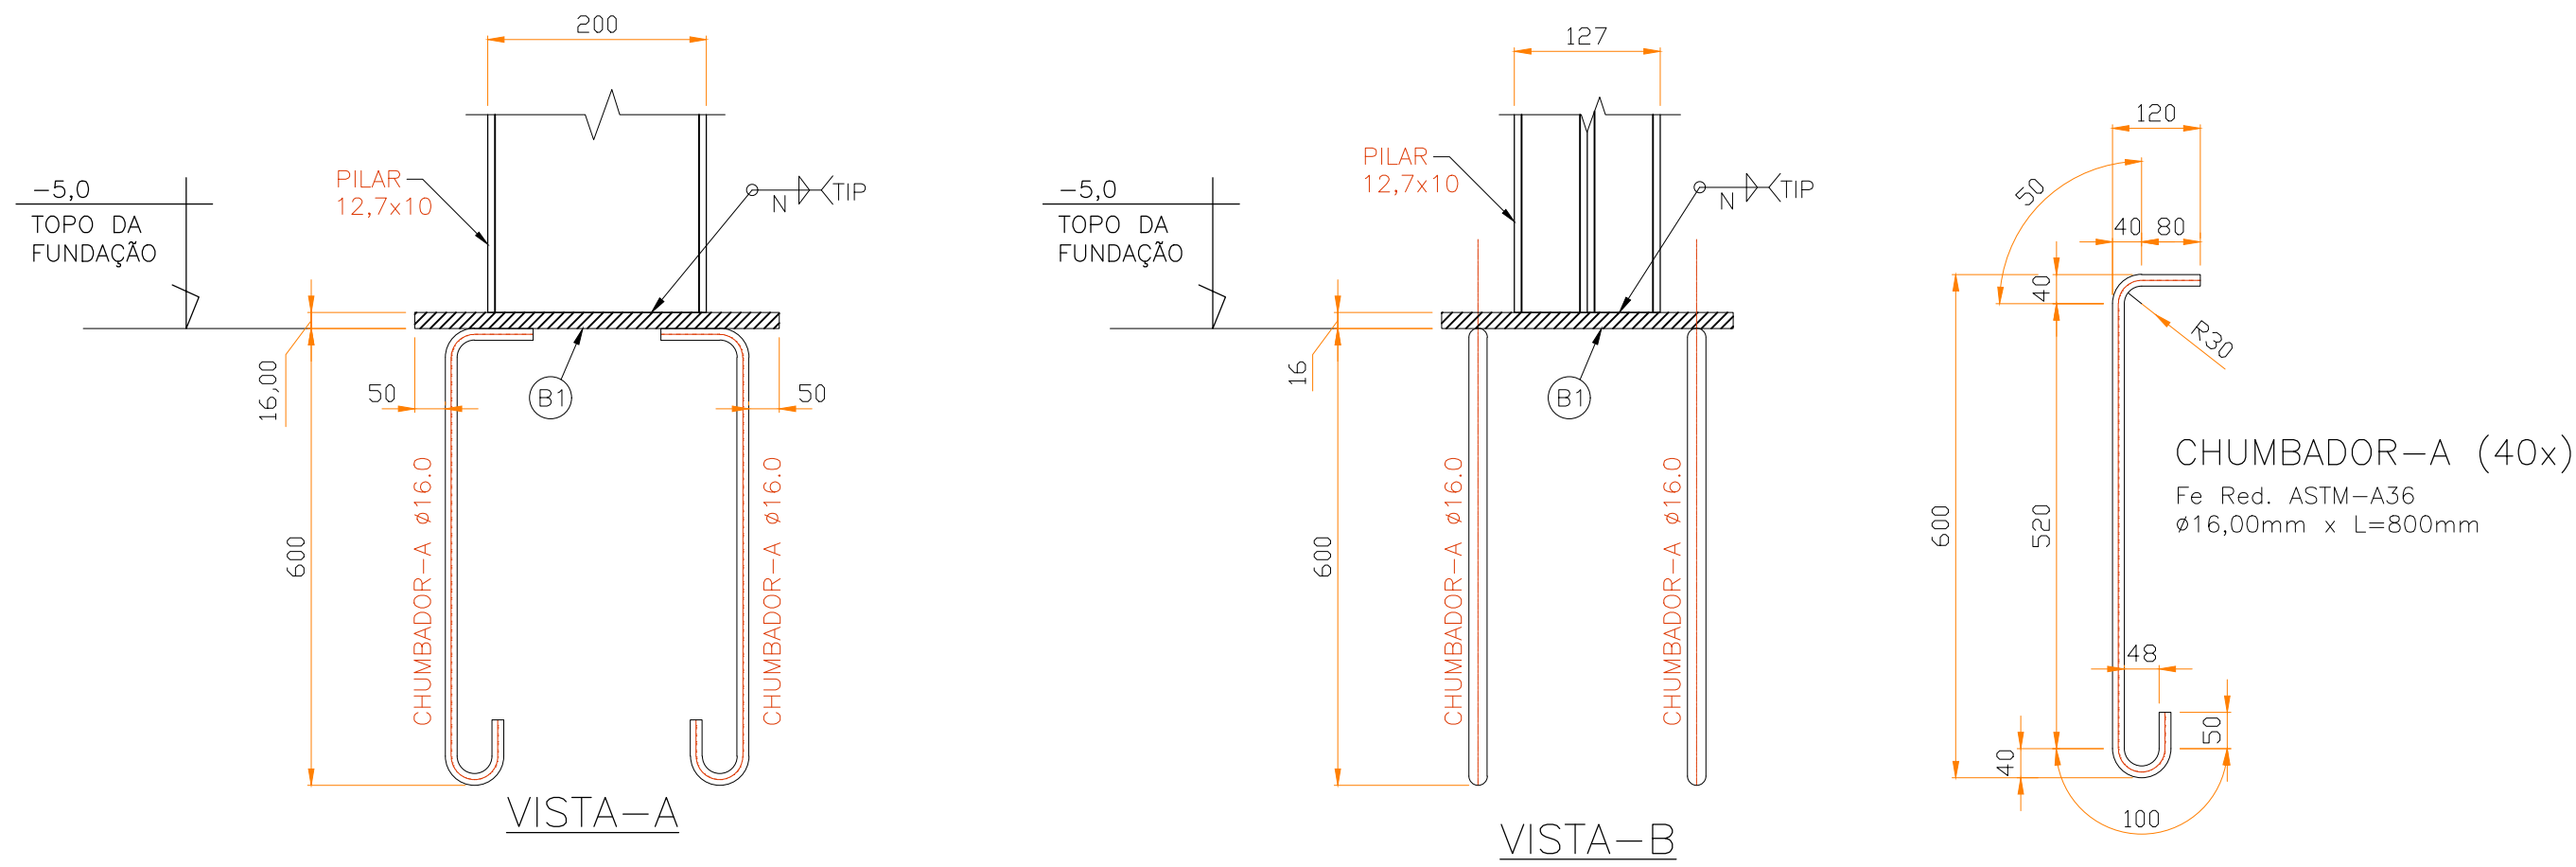
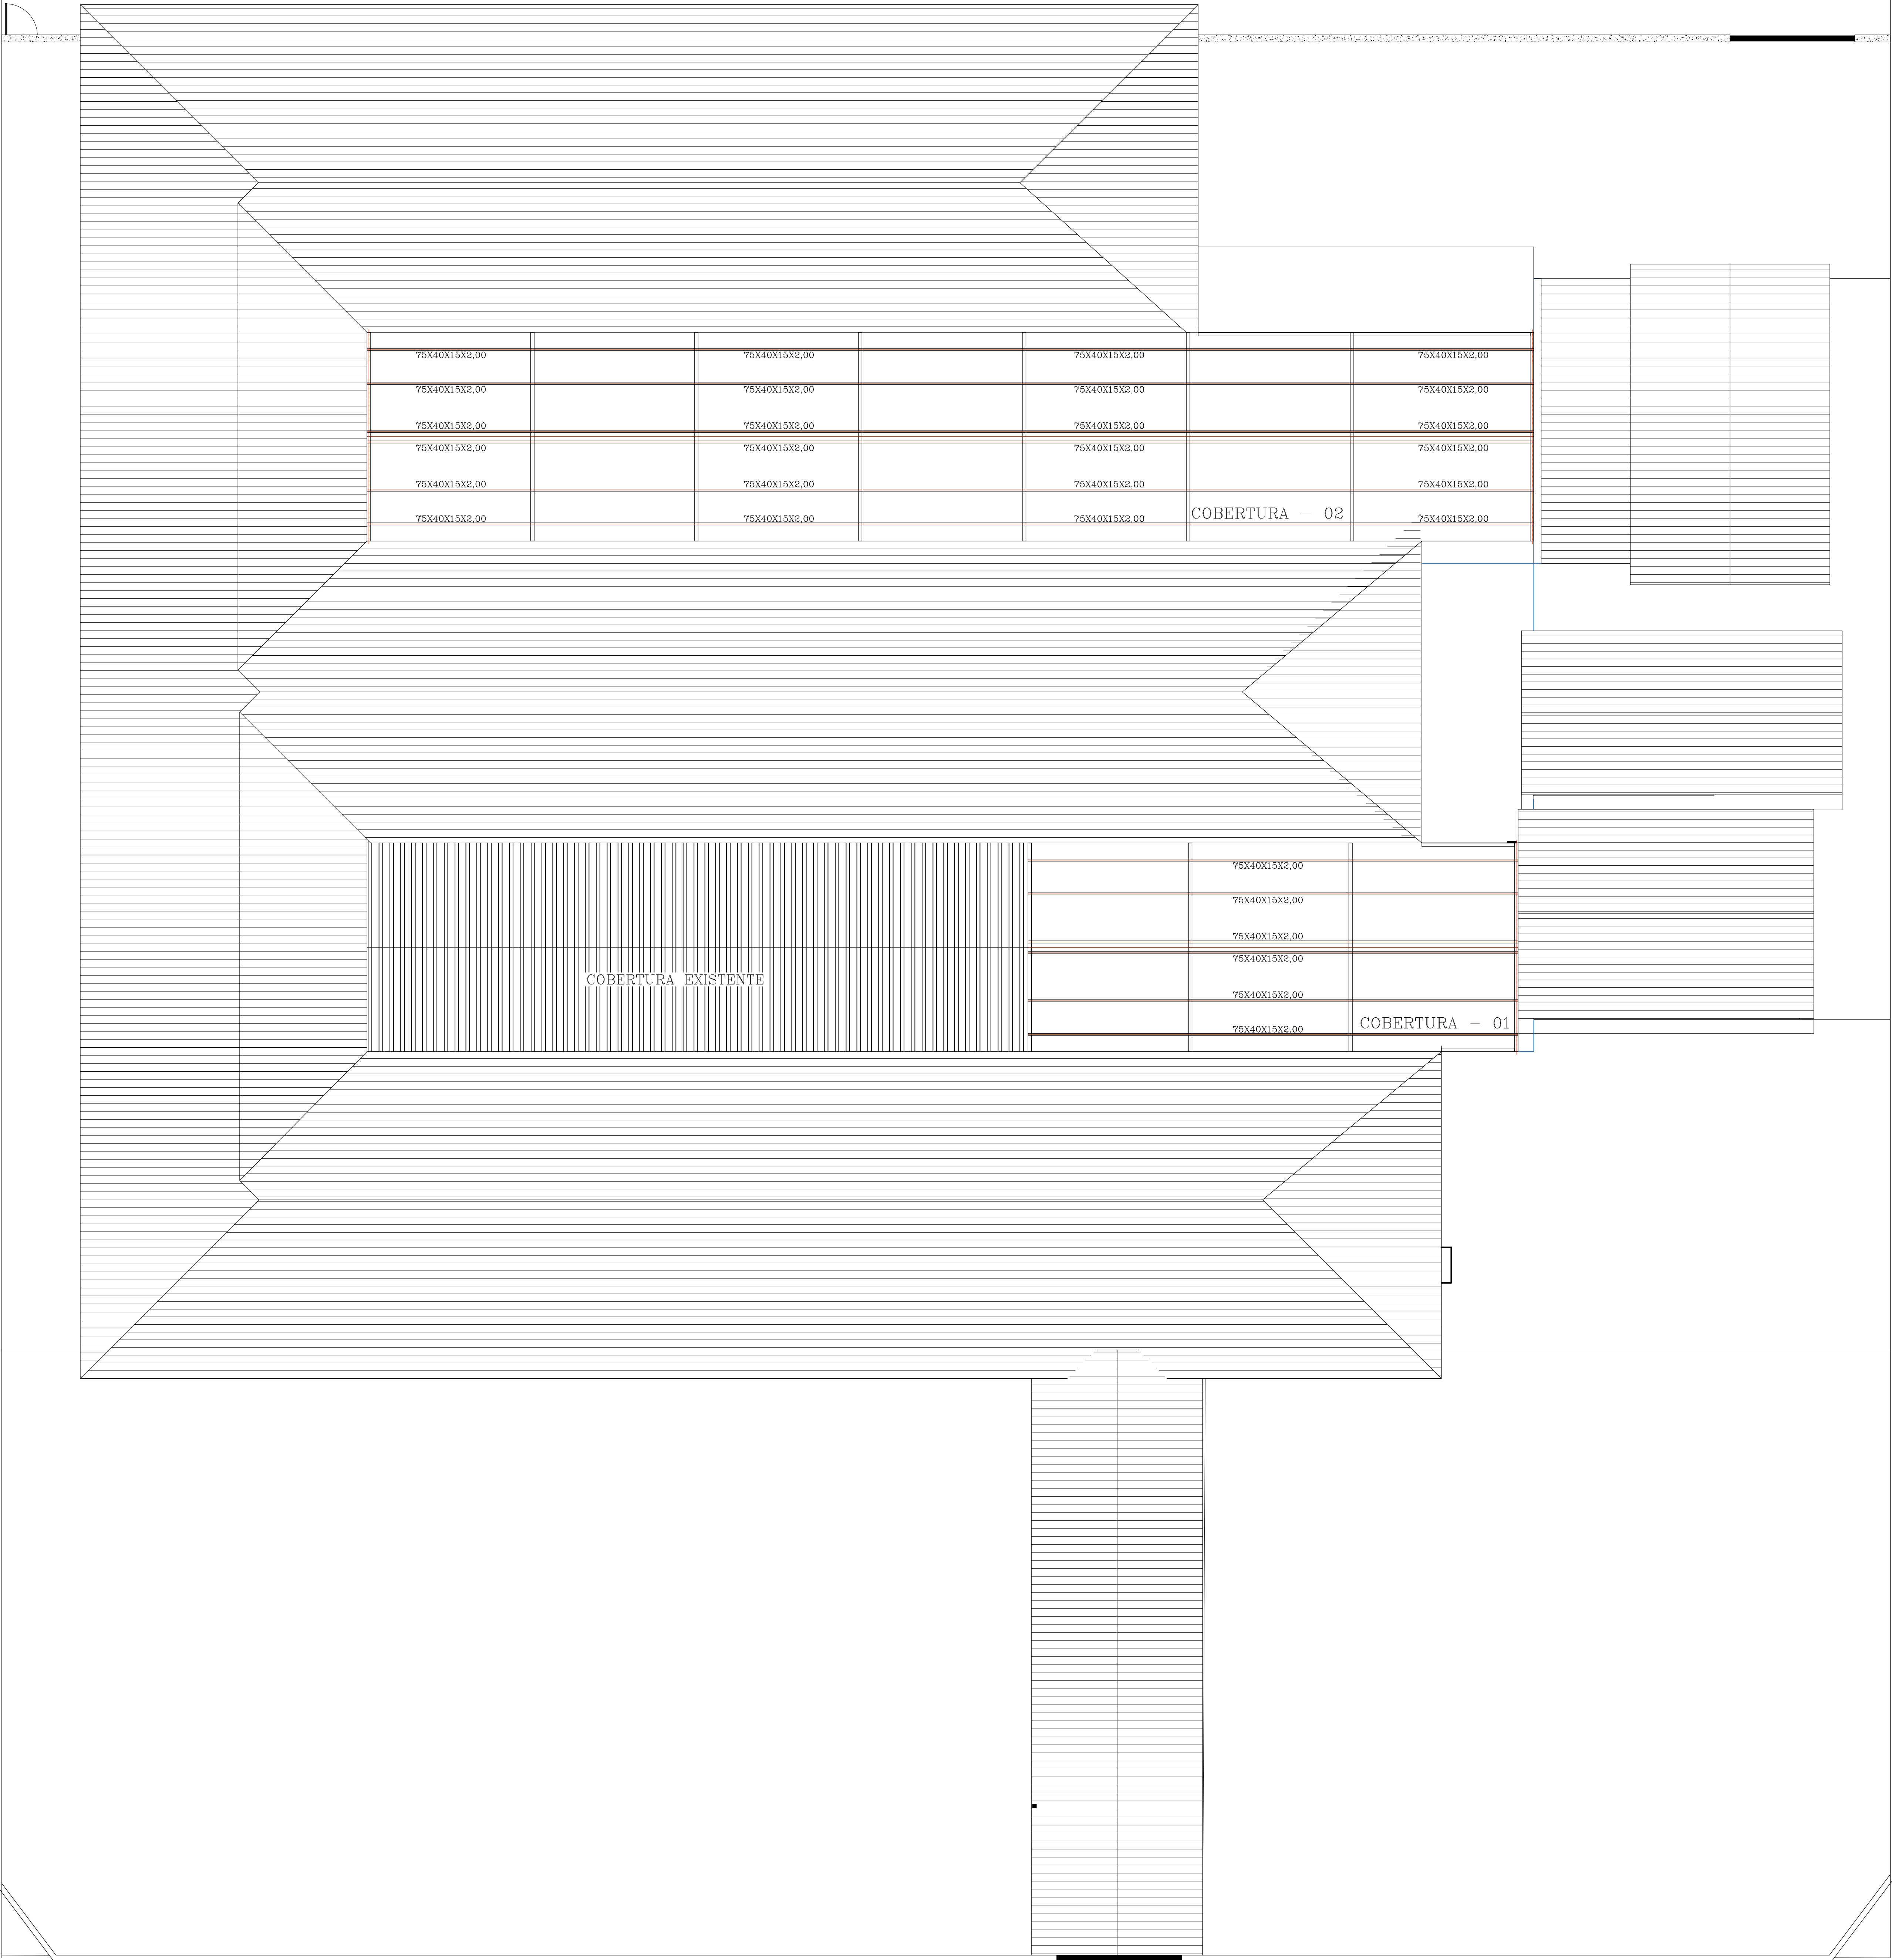


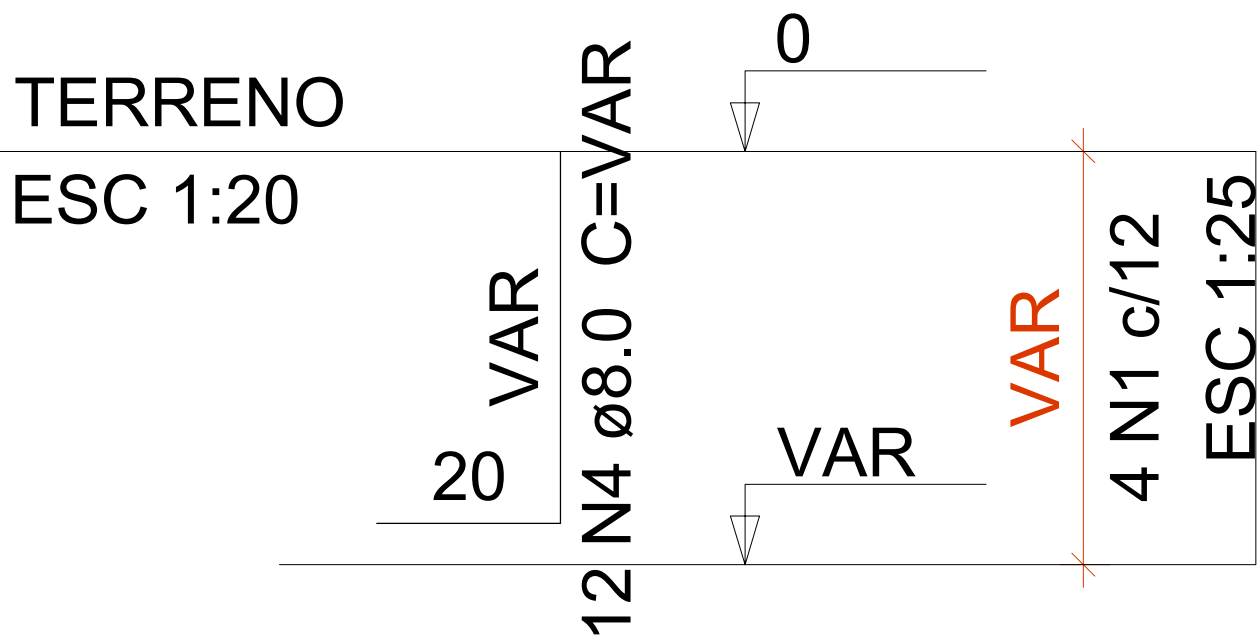

BLOCO
PLANTA
ESC 1:25

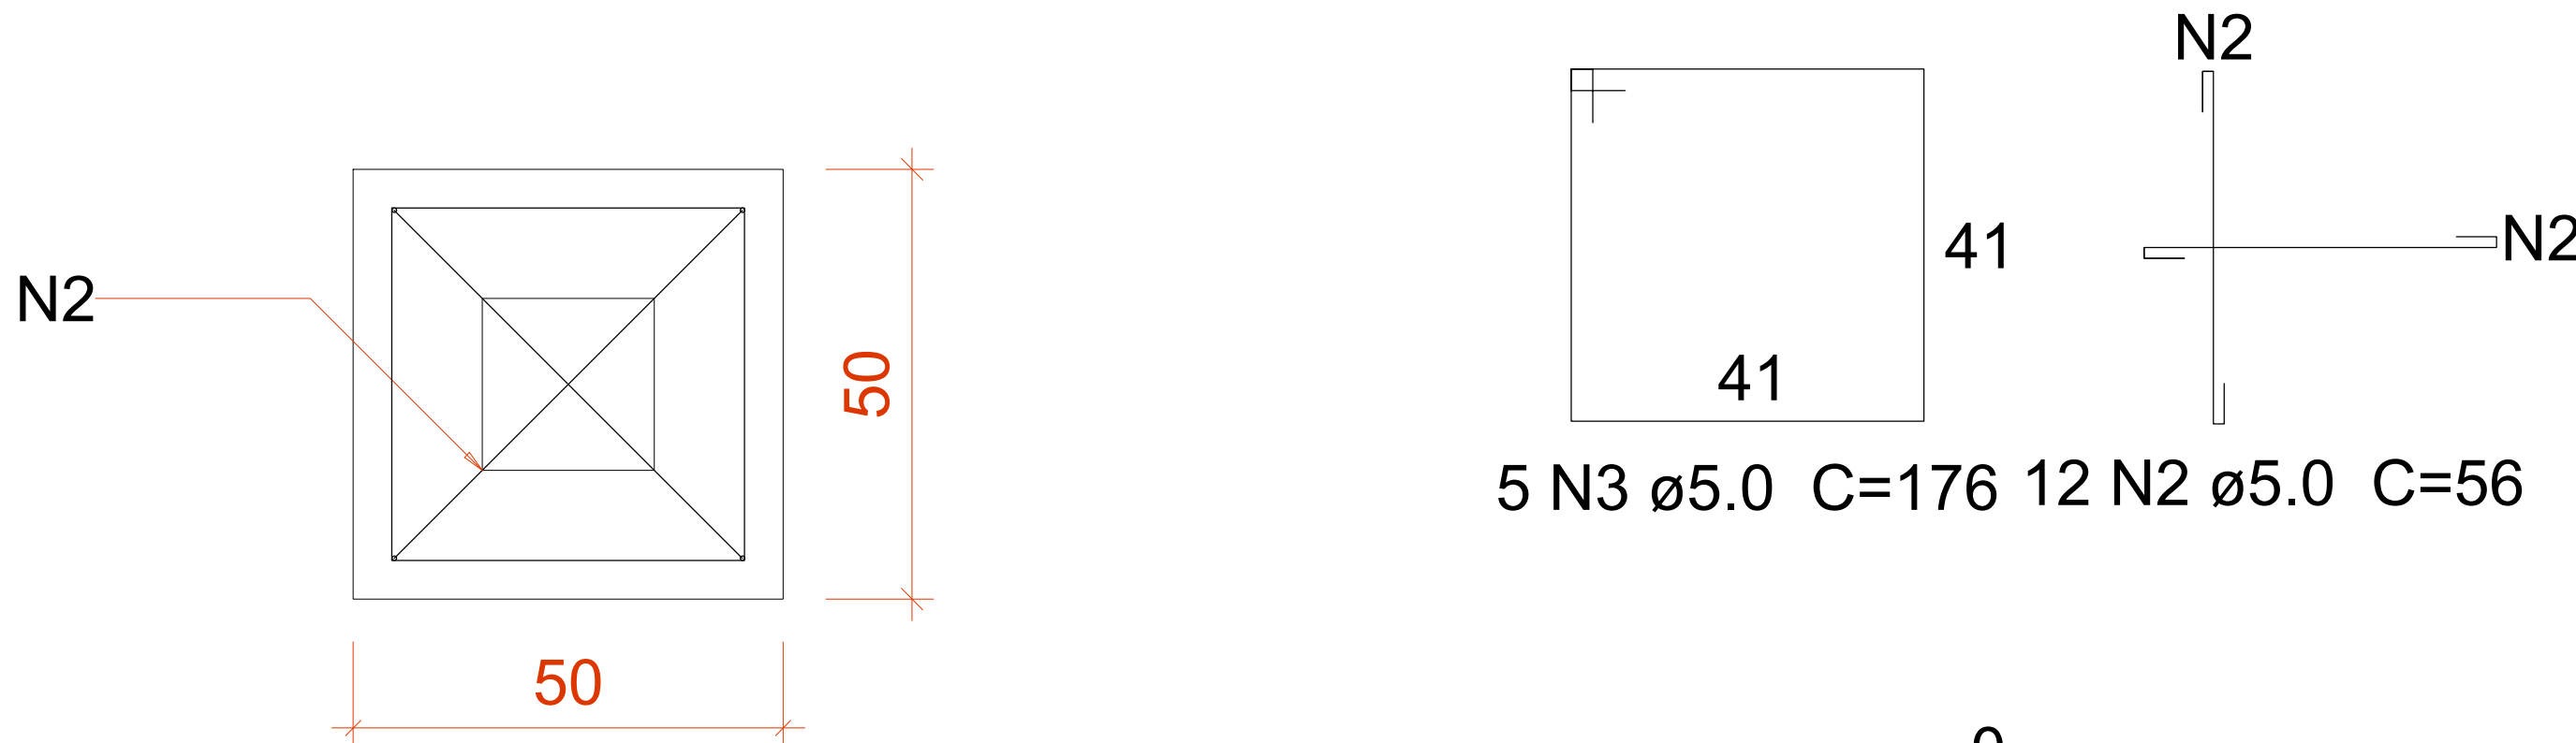

COBERTURA		01/02
OBRA: REFORMA DA ESCOLA MUNICIPAL DOM JAIME ANTONIO SCHUCK		
PROPRIETÁRIO: FUNDO MUNICIPAL DE EDUCACAO - FME		
LOCAL: RUA 17A ,S/N, CENTRO - ESC. MUNICIPAL DOM JAIME ANTONIO SCHUCK		
	PROPRIETÁRIO	ASS. : FUNDO MUNICIPAL DE EDUCACAO - FME
	AUTOR DO PROJETO	ASS. : <i>Mateus Dias dos Santos Alves</i>
	CREA:311272/AP-TO ART.	Eng.º Civil: MATEUS DIAS DOS SANTOS ALVES
	RESP.TÉCNICO	ASS. : Eng.º Civil: MATEUS DIAS DOS SANTOS ALVES
	CREA:311272/AP-TO ART.	ASS. : Eng.º Civil: MATEUS DIAS DOS SANTOS ALVES
FIRMA RESP.		
CREA:		ASS. :
ART.		
ESCALA: INDICADA	DATA: Abril/2025	CONFERIDO: CADASTRADO: CAD: MATEUS DIAS
CONTEÚDO: - PLANTA DE COBERTURA		