


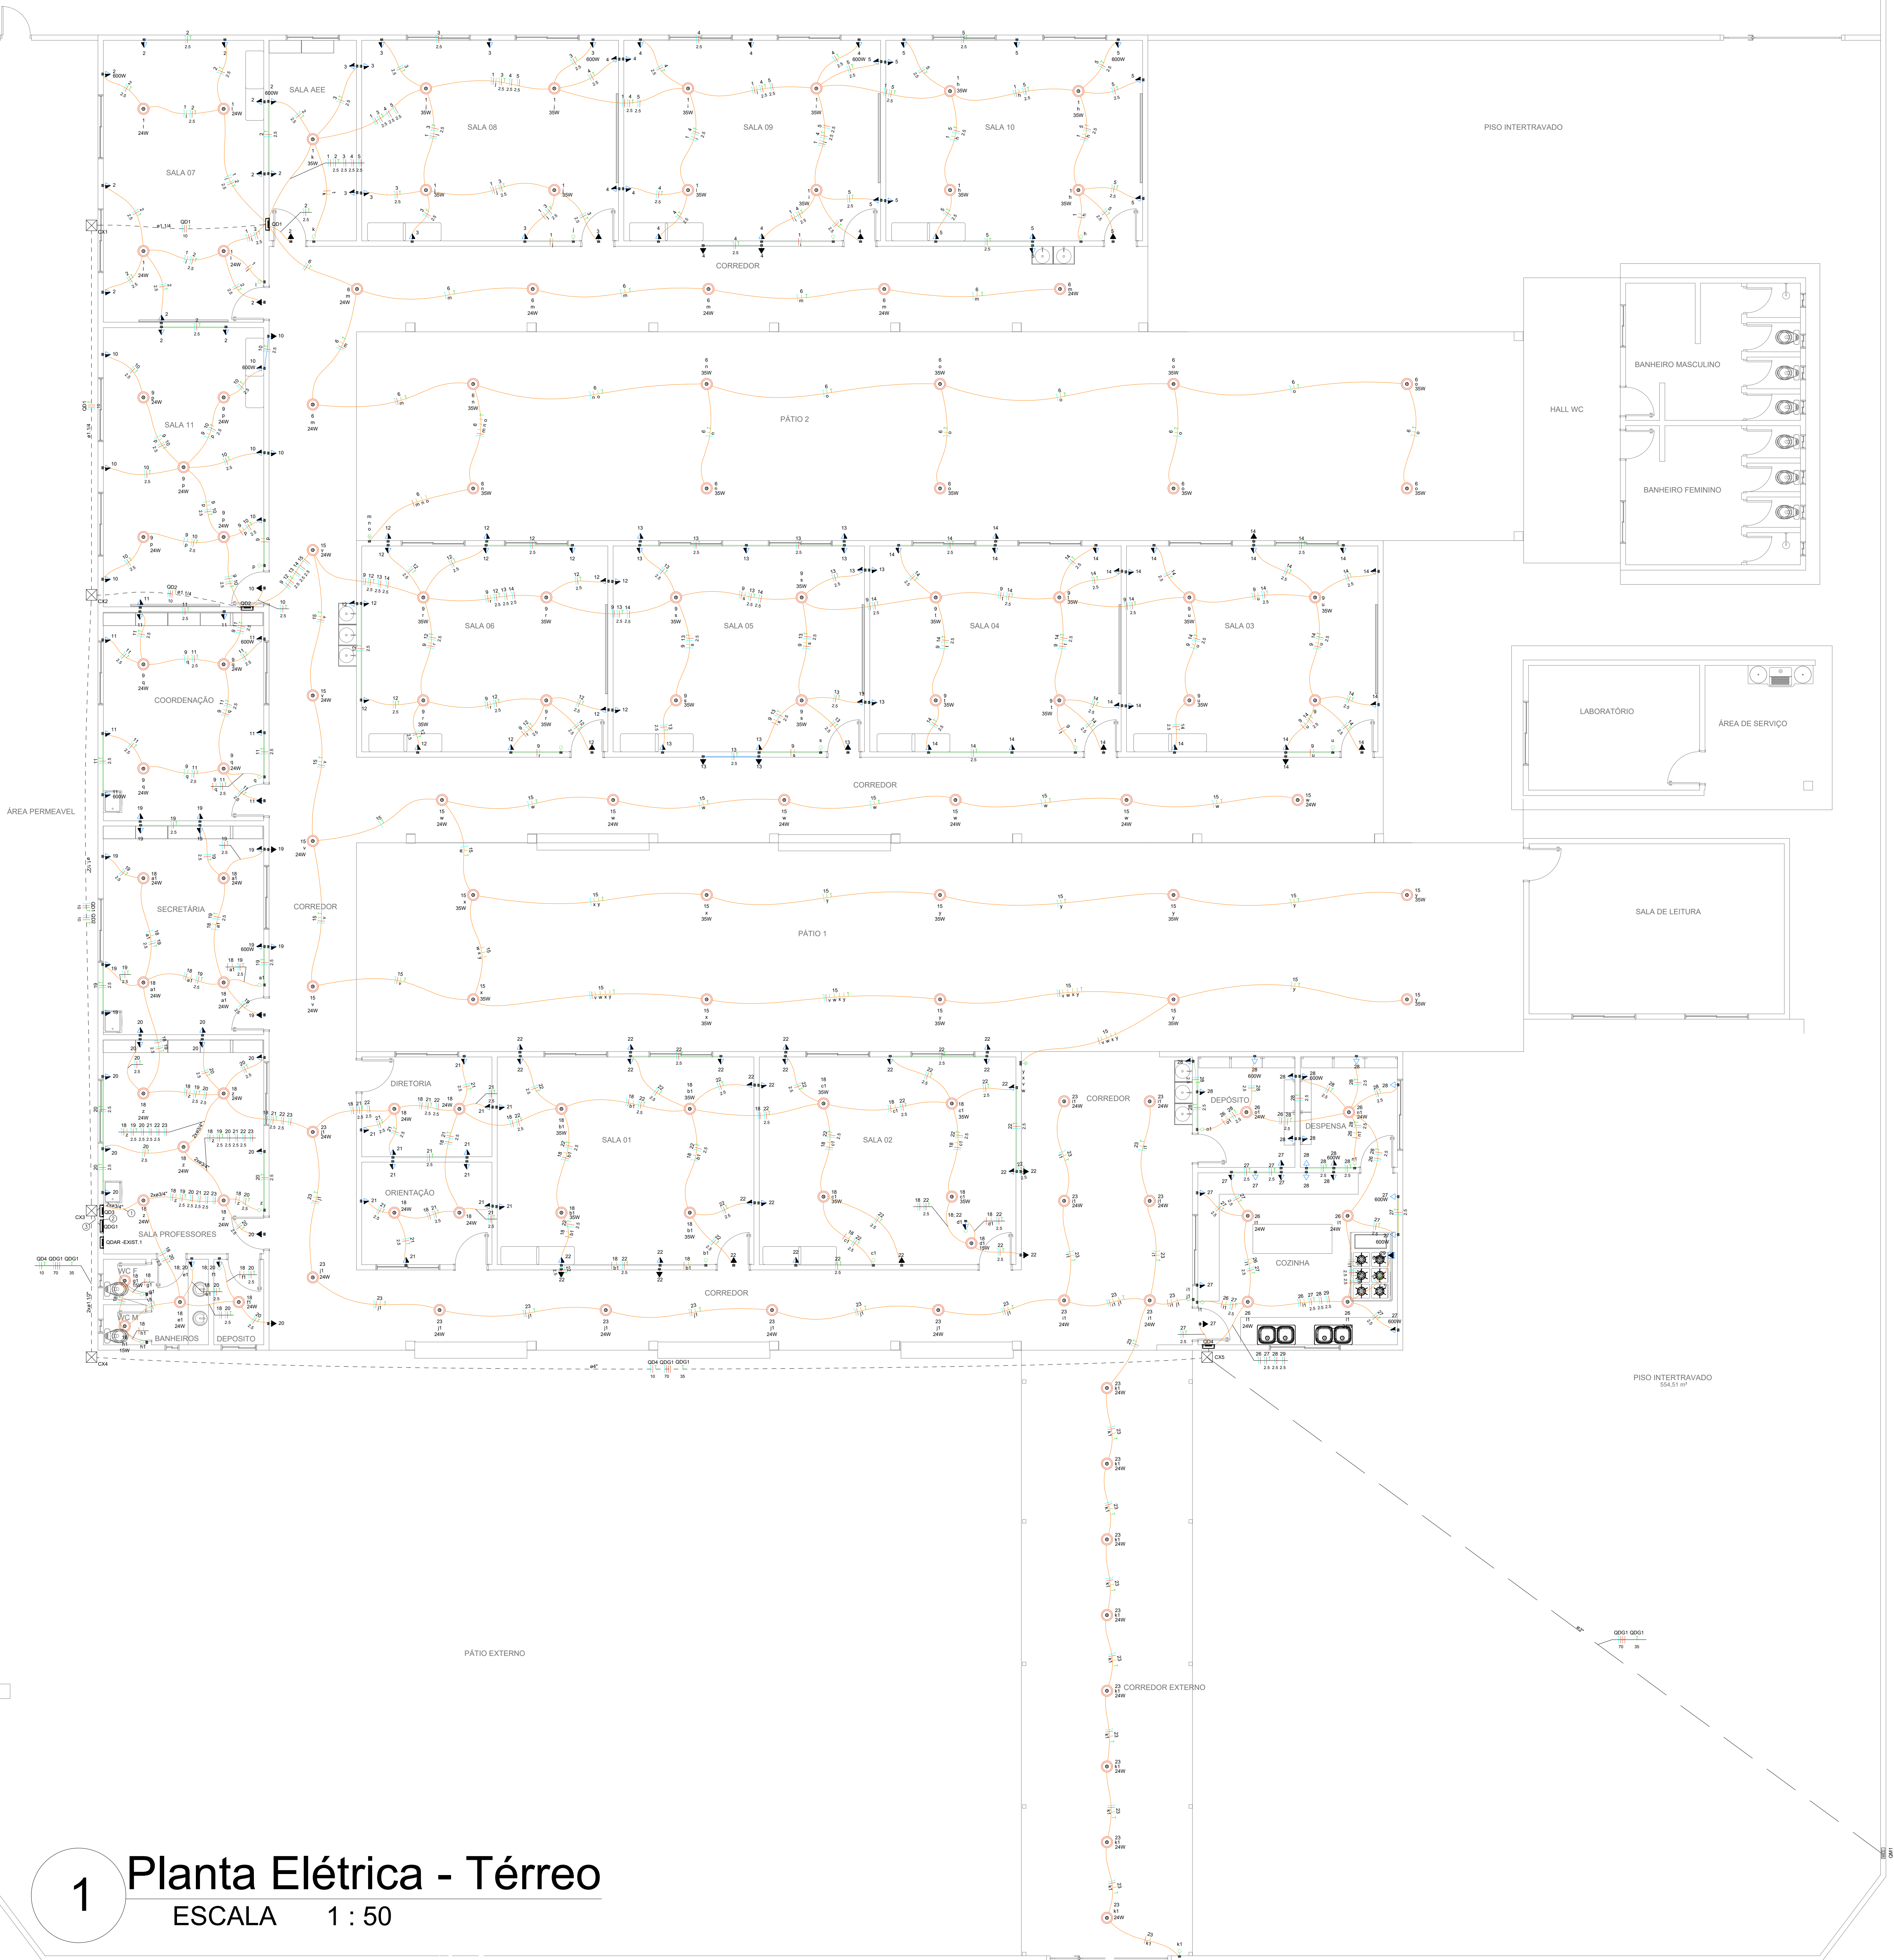

Legenda de fiação - Terreo

1

18 19 20 21 22 23

2.5 2.5 2.5 2.5

2

QD3

10

3

QD1 QD2 QD4 QDG1 QDG1

10 10 10 70 35

Legenda de condutos - Terreo

Elétrica

Teto

Alta

Média

Baixa

Piso

Legenda - Terreo

<> Caixa de passagem 300x300x300 no piso

Entrada de serviço

Interruptor simples 1 tecla - 1,20m do piso

Interruptor simples 2 teclas - 1,20m do piso

Interruptor simples 3 teclas - 1,20m do piso

Interruptor simples 4 teclas - 1,20m do piso

Interruptor simples e Tomada hexagonal a 1,20m do piso

Ponto genérico de luz 15W

Ponto genérico de luz 24W

Ponto genérico de luz 35W

Quadro de distribuição

Quadro de medição

Tomada alta a 2,20m do piso

Tomada alta a 2,80m do piso

Tomada baixa a 0,30m do piso

Tomada média a 1,20m do piso

CABO FLEXÍVEL DE POTÊNCIA 0,6/1 kV (ref. Corfio)

Condutor flexível de cobre nu, tempera mole, encondamento Classe 4 ou Classe 5

Isolação de PVC/A 70°C – composto termoplástico extrudado à base de policloreto de vinila, com características especiais para não propagação e autoextinção do fogo

Cobertura de PVC/ST 170°C – composto termoplástico extrudado à base de policloreto de vinila.

DETALHE ESPECIFICAÇÃO DOS CABOS DE COBRE

CORTE ESQUEMÁTICO DAS CAIXAS DE PASSAGEM

detalhe 1

Corte AA

Corte BB

Obs.: - depois de rebocada, as caixas de passagem deverão ser quimadas com colher; - as tampas deverão ser concretadas com uma ferragem tipo malha espaçada de 10cm e ferro de 25,0mm; - o aterramento deverá ser feito dentro da caixa de passagem próxima ao ponto de energia.

Observações:

- Os cabos que ligam o quadro de medição aos respectivos quadros de distribuição serão cabos flexíveis de potência 0,6/1kV (Ref.: Corfio). Os circuitos terminais também serão compostos por cabos flexíveis 0,6/1kV (Ref.: Corfio)
- Verificar antes da execução com o pessoal da Engenharia elétrica a instalação no sistema existente
- Foi realizada a previsão de carga para os aparelhos de ar-condicionado, garantindo que a fiação existente seja adequada, não havendo necessidade de substituição.

Lista de materiais - Terreo	
Elétrica	
Acessórios p/ eletrodutos	
Caixa PVC 4x2"	227 pc
4x4"	1 pc
Caixa PVC octogonal 4"x 4"	73 pc
57 pc	
Cabo Unipolar (cobre)	
Isol PVC - 450/750V (ref. Pirastic Ecoplus BWF Flexível)	
1.5 mm² - Amarelo	605.67 m
1.5 mm² - Azul claro	483.48 m
1.5 mm² - Branco	25.82 m
1.5 mm² - Verde-amarelo	238.71 m
1.5 mm² - Vermelho	383.71 m
10 mm² - Azul claro	100.93 m
10 mm² - Branco	100.5 m
10 mm² - Preto	0.43 m
10 mm² - Verde-amarelo	100.93 m
10 mm² - Vermelho	61.85 m
16 mm² - Verde-amarelo	0.33 m
2.5 mm² - Azul claro	872.89 m
2.5 mm² - Branco	454.99 m
2.5 mm² - Preto	158.97 m
2.5 mm² - Verde-amarelo	750.88 m
2.5 mm² - Vermelho	258.74 m
35 mm² - Verde-amarelo	78.47 m
70 mm² - Azul claro	78.47 m
70 mm² - Branco	78.47 m
70 mm² - Preto	78.47 m
70 mm² - Vermelho	78.47 m
Caixa de passagem - embutir	
Avenaria 300x300x300mm	5 pc
Tampa 300x300x50mm	5 pc
Dispositivo Elétrico - embutido	
Placa 2x4"	
Interruptor simples - 1 tecla	21 pc
Interruptor simples - 2 teclas	1 pc
Interruptor simples - 3 teclas	1 pc
Placa p/ 1 função	201 pc
Placa p/ 2 funções	3 pc
Placa 4x4"	
Interruptor 2 teclas simples	2 pc
S/ placa	
Interruptor 1 tecla simples e tomada hexagonal (NBR14136)	3 pc
Tomada hexagonal (NBR 14136) 2P+T 10A	191 pc
Tomada hexagonal (NBR 14136) 2P+T 20A	10 pc
Dispositivo de Proteção	
Disjuntor Tripolar Termomagnético - norma DIN (Curva C)	
125A - 10 kA	2 pc
50A - 10 kA	2 pc
Disjuntor Unipolar Termomagnético - norma DIN (Curva C)	
10 A - 3 kA	18 pc
16 A - 3 kA	5 pc
40 A - 3 kA	2 pc
Disjuntor bipolar termomagnético (380 V/220 V) - DIN (Curva B)	
32 A - 4.5 kA	6 pc
Dispositivo de proteção contra surto	
175 V - 6 kA	13 pc
Interruptor bipolar DR (fase/neutral - in 30mA) - DIN	
25 A	8 pc
Eletroduto PVC flexível	
S/4"	1053.53 m
Eletroduto pesado	
1.1/2"	25.7 m
1.1/4"	26.3 m
2"	4.14 m
3"	20.8 m
4"	31.4 m
Quadro de medição - AMPLA	
Unidade consumidora individual	
Caixa para medidor trifásico	1 pc
Quadro distrib. chapa pintada - embutir	
Barr. trif. , disj geral, compacto - DIN (Ref. Moratori)	
Cap. 18 disj. unip. - In barr. 100 A	1 pc
Cap. 24 disj. unip. - In barr. 100 A	1 pc
Quadro distrib. plástico - embutir	
Barr. bif. - DIN (Ref. Hager)	
Cap. 28 disj. unip. - In Perfe 100A	3 pc
Barr. monof. - DIN (Ref. Hager)	
Cap. 24 disj. unip. - In Perfe 100A	1 pc

DETALHE ATERRAMENTO

detalhe 2

detalhe 3

detal